
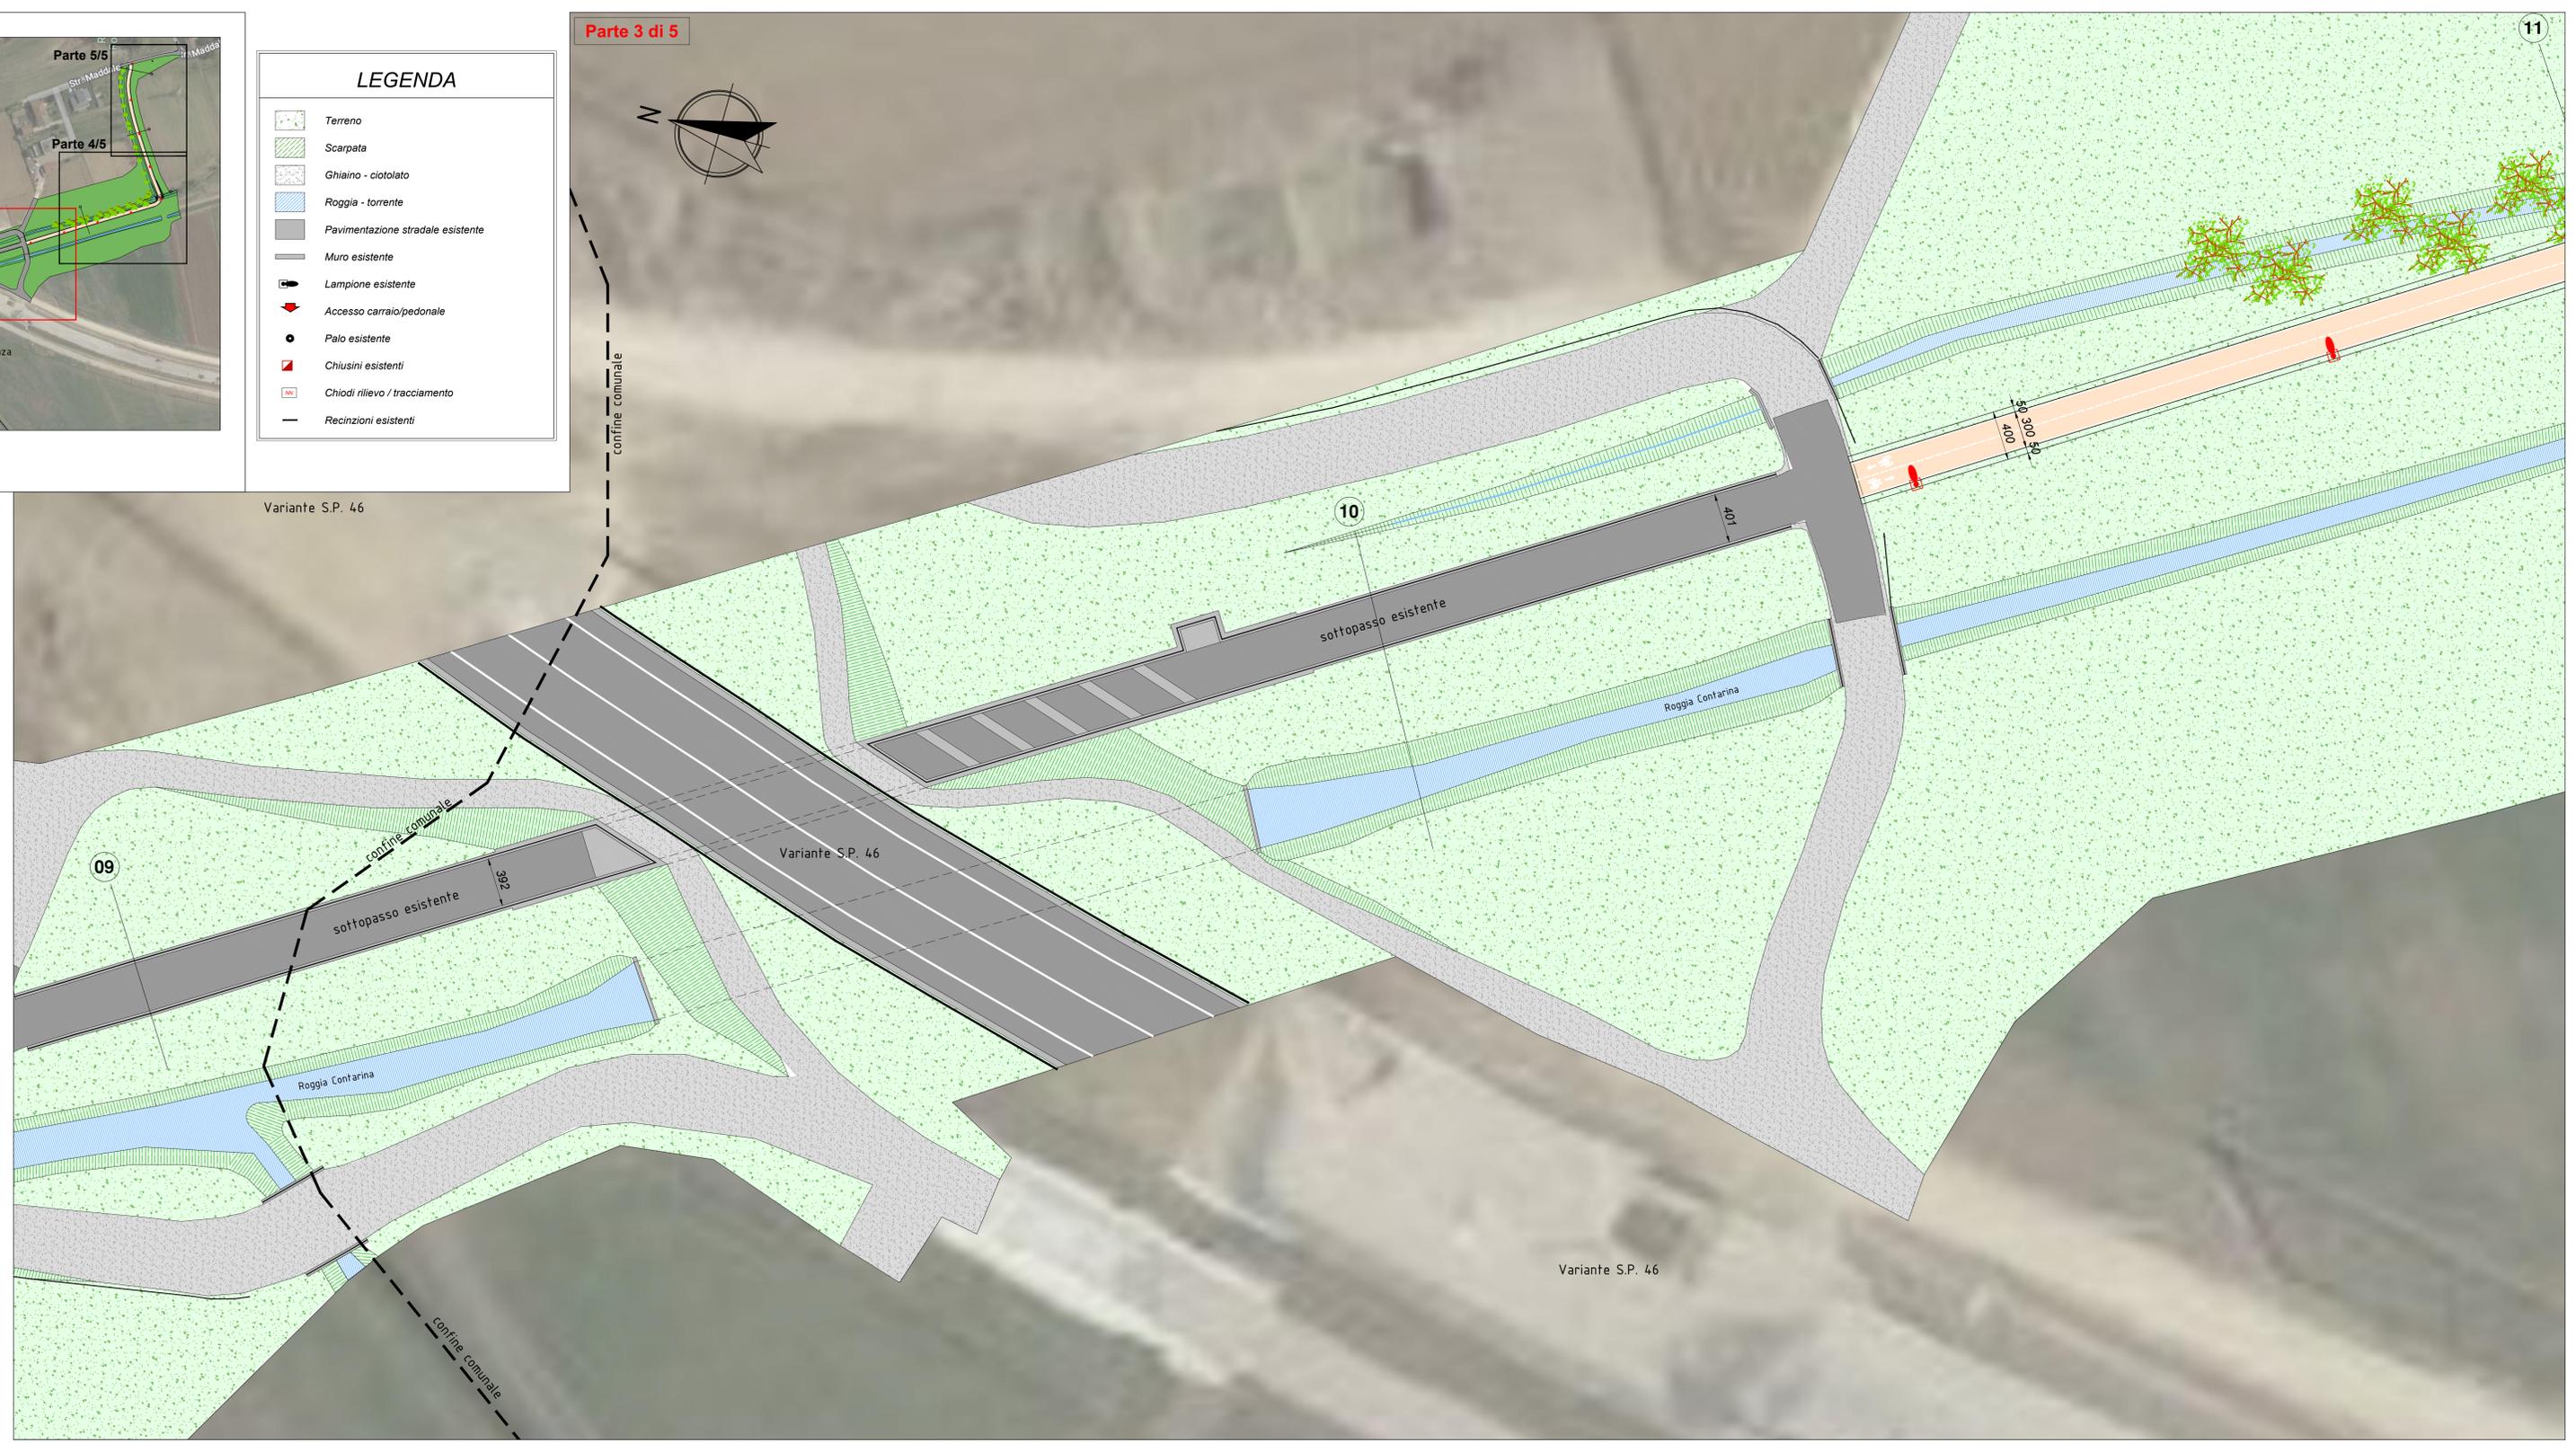


Quadro di unione

LEGENDA	
	Terreno
	Scarpata
	Ghiaio - ciotolato
	Roggia - torrente
	Pavimentazione stradale esistente
	Muro esistente
	Lampione esistente
	Accesso carroia/pedonale
	Palo esistente
	Chiusini esistenti
	Chiodi rilievo / tracciamento
	Recinzioni esistenti

Parte 3 di 5

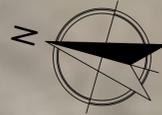

11



COMUNE DI COSTABISSARA
PROVINCIA DI VICENZA



COMUNE DI VICENZA
PROVINCIA DI VICENZA

PROGETTO FATTIBILITA' TECNICA ED ECONOMICA
(D.Lgs. n. 36/2023)

Oggetto: REALIZZAZIONE DI UNA PISTA CICLO-PEDONALE INTERCOMUNALE TRA VIA FORNACE (COMUNE DI COSTABISSARA) E LA STRADA MADDALENE - RISORGIVE DELLA ROGGIA SERIOLA (COMUNE DI VICENZA).

Titolo: Planimetria Stato di Progetto - Parte 3 di 5

Tav. nr. **10**
Scala: 1:200

Data: 07/03/2024 aggiornamento nr. -

Progettista: **Dott. Ing. Flavio Pretto**



Studio tecnico Dott. Ing. Flavio Pretto
Via Palazzina di Comedo, 12 - 36073 Comedo Vic.no
Tel. 0444446021 - e-mail pretto@stpingegneria.vi.it
C.F. PRFTLV81L19L551F - P. I.V.A. 0218050242

Collaboratori: **Per. Ind. Laura Fanton**
Dott. Ing. Rezio Gavasso
Dott. Ing. Riccardo Perto

Committente:
Comune di Costabissara
Piazza Vittorio Veneto, n. 29 - 36030 - Costabissara (VI)
P.I.: 00596350249 - Tel. 0444 290611
Indirizzo PEC: costabissara.vi@cert.ip-veneto.net

R.U.P.: **Dott. Giovanni Crestani**

Al sensi e per gli effetti degli art. 9 e 39 della legge n. 633 del 22 aprile 1941 modificata ed integrata dal D.Lgs. 29/12/1992 n. 518, o risaniamo la priorità intellettuale e materiale di questo elaborato e facciamo espresso divieto a chiunque di renderlo noto a terzi o di riprodurlo anche in parte, senza la nostra preventiva autorizzazione scritta.

Variante S.P. 46