



studio Fortuna

COPIA

PIANO DI LOTTIZZAZIONE "BENACO"

IL DIRETTORE DEL DIPARTIMENTO
DELLO SVILUPPO DEL TERRITORIO
F.T.O. (Arch. Lorella Bressanolo)

IL DIRETTORE DEL SETTORE URBANISTICA
F.T.O. arch. Franco Zanetello

DOCUMENTAZIONE FOTOGRAFICA

INSULA IMMOBILIARE SITA IN VICENZA LOCALITA' LAGHETTO,
POSTA FRA VIA LAGO DI GARDA, LAGO MAGGIORE, STRADA
MAROSTICANA E VIA LAGO DI LUGANO

ALLEGATO ALLA DELIBERA CONS.
N. 36 DEL 07 NOV. 2004

Il Presidente
F.T.O. SPANICO
Il Segretario Gen.le
F.T.O. VIZZARO

I proprietari

**BLUE
HILL** S.p.A.

Annetta S.r.l. Pagan Vgo

Luigi Elio

Massimo Torigli

Atanasi Alberto

Mario Pergel -

del Soc. Pola

Kristian Thiele

I progettisti:

geom. Domenico Fortuna

progettista responsabile



arch. Sebastiano Zanetello

impianto urbanistico



Ordine degli Architetti
Pianificatori, Paesaggisti e
Conservatori Provincia di Vicenza


**SEBASTIANO
ZANETELLO**
n° 368

Sebastiano Zanetello

geom. Domenico Fortuna

contra' Canove vecchie, 4 36100 Vicenza tel.: 0444 322 835 tel./fax: 0444 540 713 e-mail:
studiofortunadomenico@tin.it

c. f.: FRT DNC 44S04 Z326W p.I.V.A.00 538 580 242

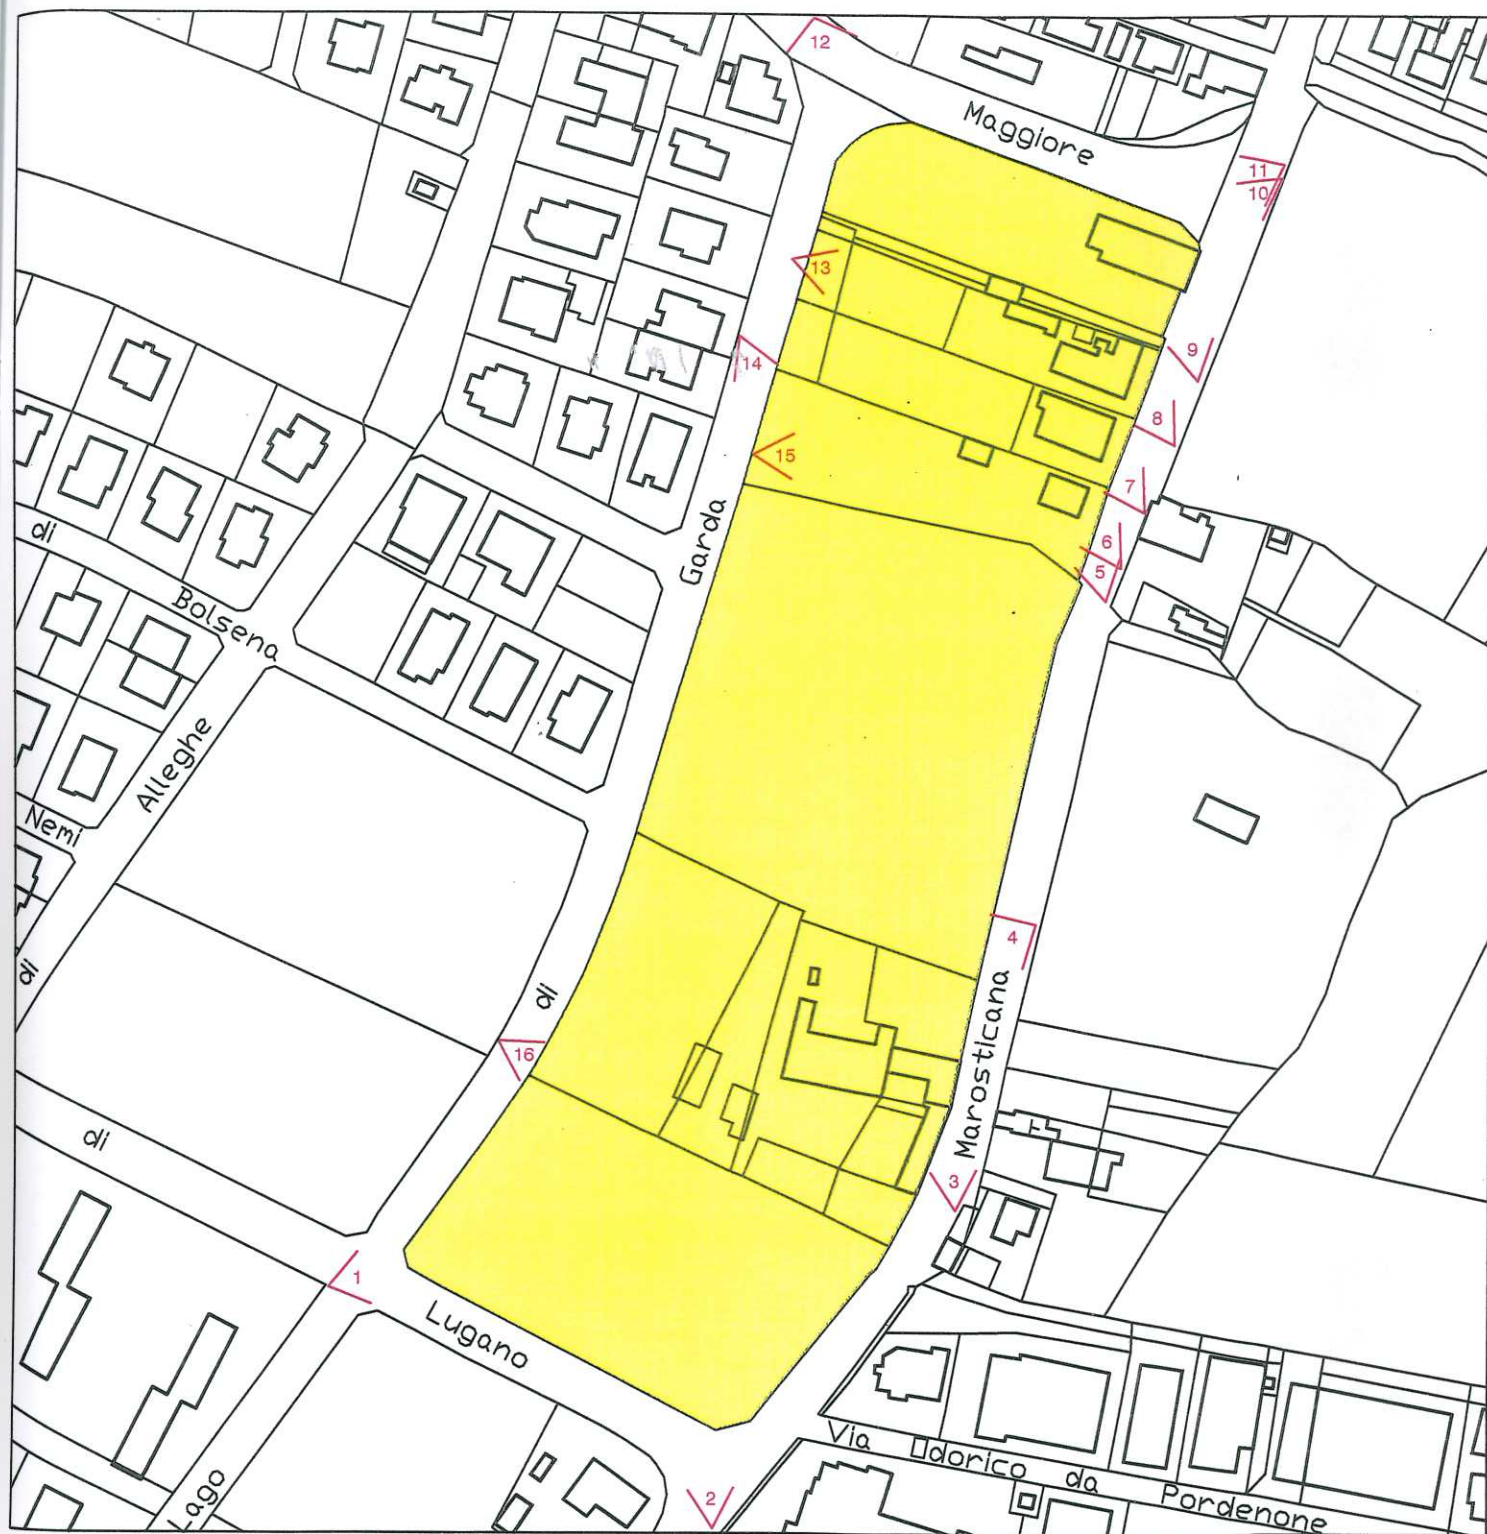

ESTRATTO CATASTALE 1:2000



visuale 1



visuale 2



visuale 3



visuale 4



visuale 5



visuale 6



visuale7




visuale 8



visuale 9



visuale 10

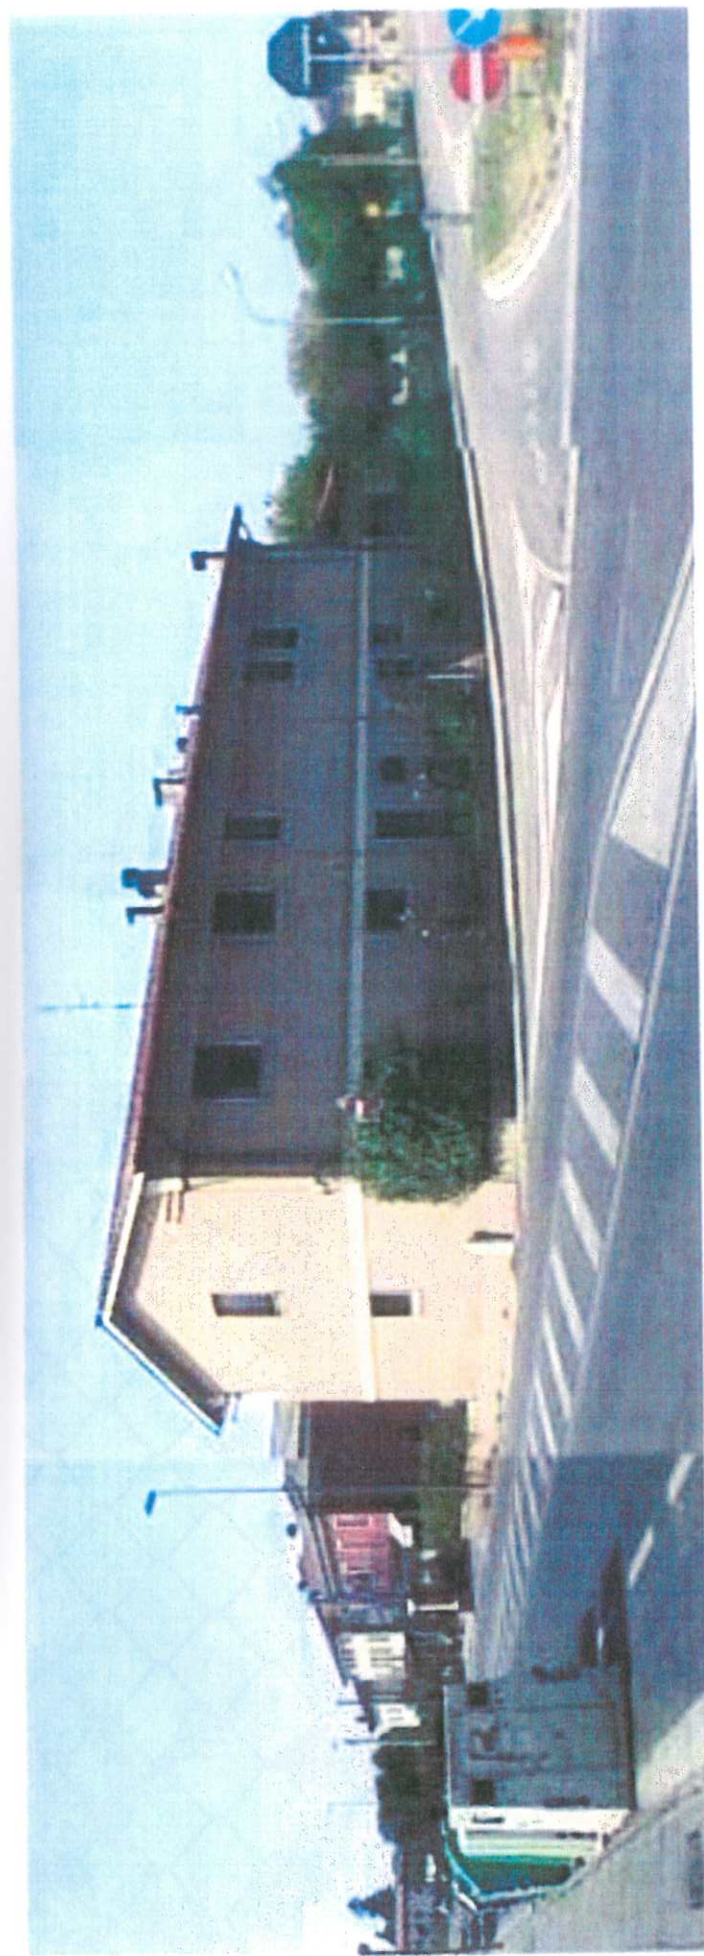

visuale 11



visuale 12



visuale 13



visuale 14



visuale 15



visuale 16