PIANO DI LOTTIZZAZIONE "BENACO"

COPIA

PIANO DI LOTTIZZAZIONE DI UN' INSULA IMMOBILIARE SITA A VICENZA IN LOCALITA' LAGHETTO, POSTA FRA LE VIE MAROSTICANA, LAGO MAGGIORE, LAGO DI GARDA, LAGO DI LUGANO

PROGETTO

IL DIRETTORE DEL DIPARTIMENTO
DELLO SVILUPPO DEL TERRITORIO
Ing. Paolo Lanaro Bortolomeo

IL DIRIGENTE DEL SETTORE URBANISTICA
Arch. Domenico Sandale

SCHEMA RETE ELETTRICA,
TELEFONICA E ILLUMINAZIONE PUBBLICA
scala 1:250

9

I progettisti:
BLUE HILLS

I progettisti:
geom. Domenico Fortuna
progettista responsabile

ORDINE DEGLI INGEGNERI
VICENZA
ing. Cristiano Bevilacqua
rete pubblica e telefonica

ORDINE DEGLI INGEGNERI
VICENZA
SEBASTIANO ZAMPIELLO
n° 906

Collegio dei Geometri
Fondatori, Paesaggisti e
Conservatori Provincia di Vicenza

ALLEGATO ALLA DELIBERA CONS.
N. 36 DEL 07 NOV. 2004

IL DIRIGENTE
Ing. Cristiano Bevilacqua

studio Fortuna

studio Fortuna
contrà Carlone Vecchia, 4 36100 Vicenza tel. 0444 326 999 fax./tel. 0444 545 713 e-mail: studiofortuna@tiscali.it

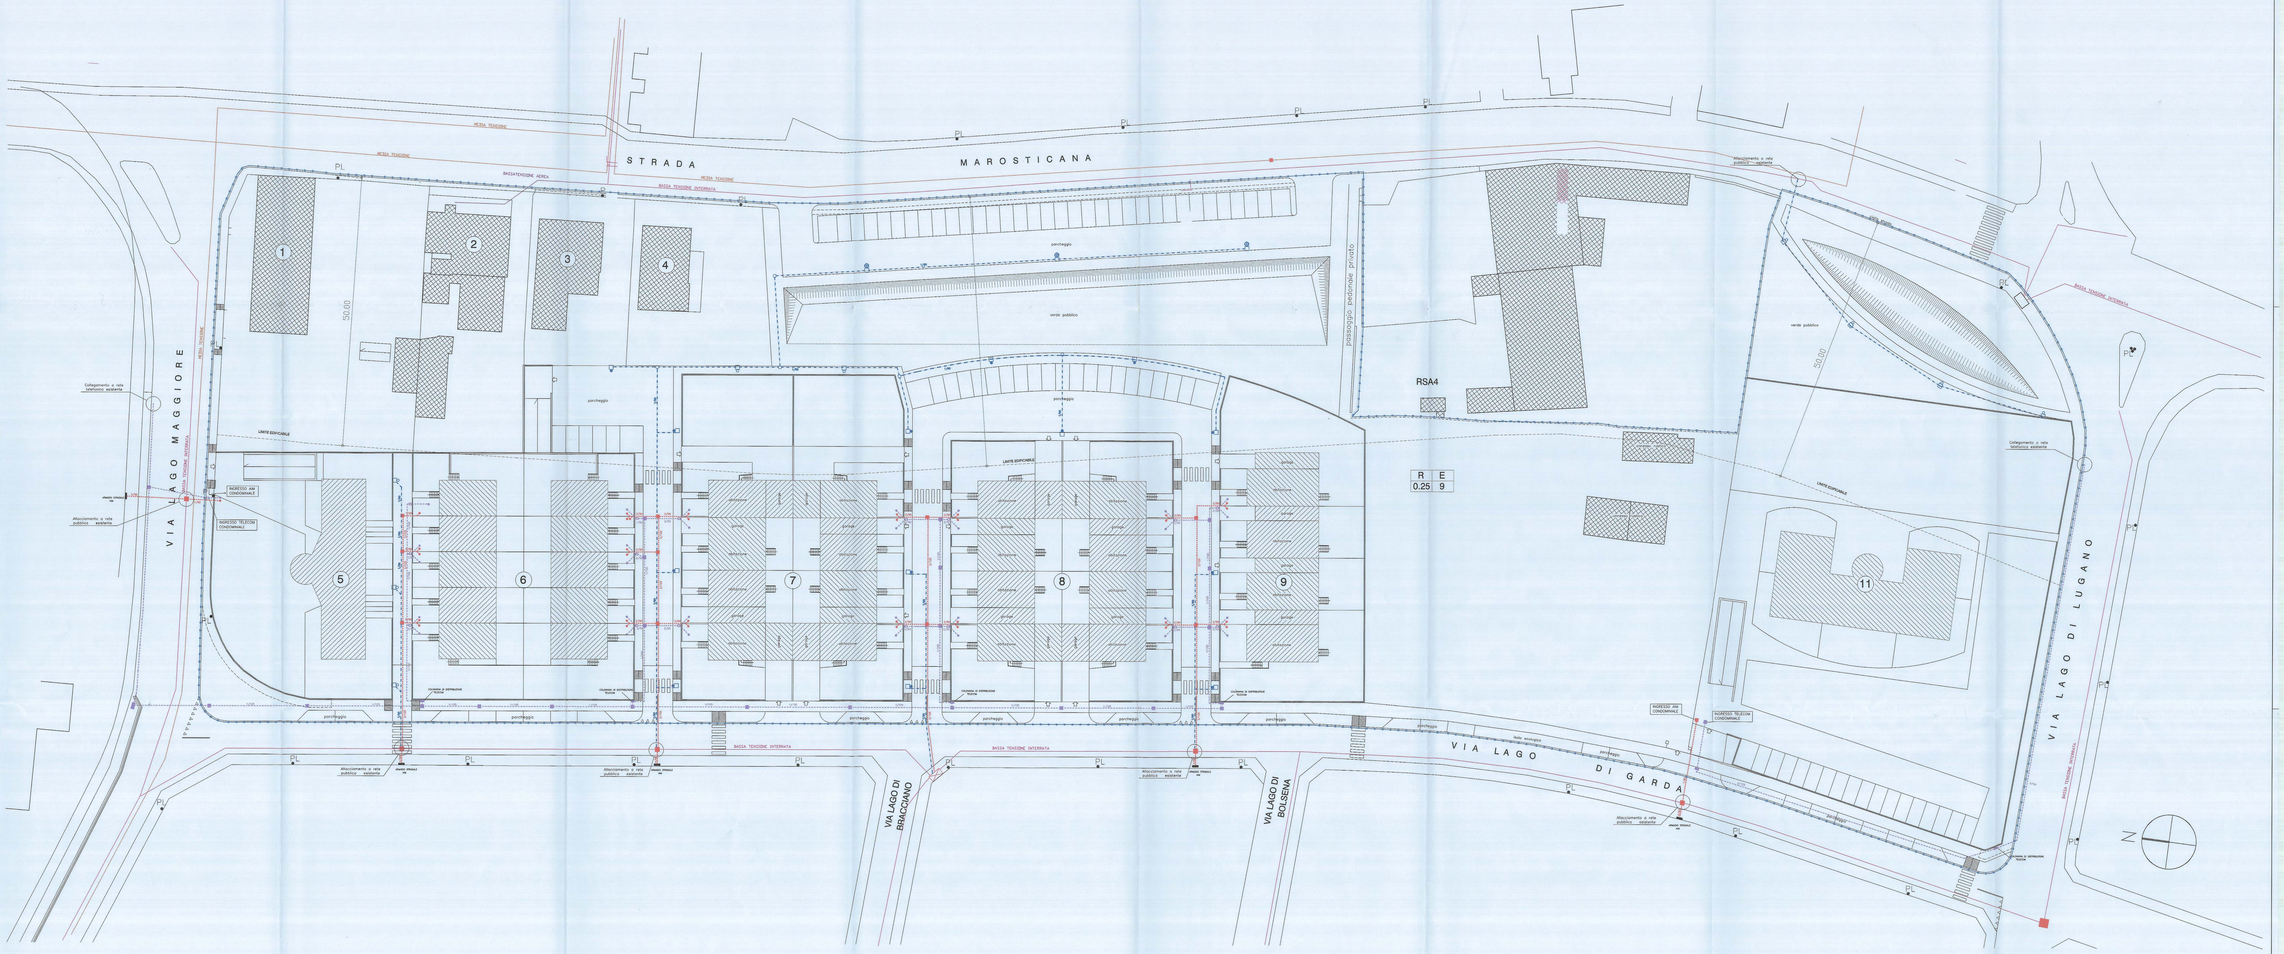

LEGENDA

- FABBRICATI ESISTENTI
- FABBRICATI DI PROGETTO
- ARRETO DI INTERRAMENTO superficiale = 30 ml/ml eq. pericolato = 500 N
- RETE ILLUMINAZIONE PUBBLICA INTERRATA Cavo interrato - progetto
- RETE DI BASSA TENSIONE INTERRATA Linea esistente
- RETE DI BASSA TENSIONE INTERRATA Tubo in P.V.C. Ø 90 e 125 - progetto
- ARMADIO DI SMISTAMENTO E = Esistente
- POZZETTO CALCESTRUZZO 75X75 Chiusino in ghisa circolare D400 classe D400
- POZZETTO CALCESTRUZZO 60X60 Chiusino in ghisa - progetto
- CORPO ILLUMINANTE COMPLETO - h. 4,50 m Completo con palo/palo a sbalzo/a 70 W SAP Progetto
- CORPO ILLUMINANTE COMPLETO - h. 9,00 m Completo con palo/palo a sbalzo/a 70 W SAP Progetto
- CORPO ILLUMINANTE A COMPLETO - h. 11,00 m Completo con palo/palo a sbalzo/a 250 W SAP Progetto
- PL CORPO ILLUMINANTE ESISTENTE
- POZZETTO CALCESTRUZZO 40X40 Chiusino in ghisa - progetto
- RETE TELEFONICA INTERRATA Tubo in P.V.C. Ø 125 - progetto
- POZZETTO CLS 80X120X80 Chiusino in ghisa - progetto
- POZZETTO CLS 60X60X60 Chiusino in ghisa - progetto
- POZZETTO CLS 40X40 Chiusino in ghisa - progetto

LAGH-ELETRICO.DWG dicembre 2003