COPIA

PIANO DI LOTTIZZAZIONE "BENACO"

PIANO DI LOTTIZZAZIONE DI UN' INSULA IMMOBILIARE SITA A VICENZA IN LOCALITA' LAGHETTO, POSTA FRA LE VIE MAROSTICANA, LAGO MAGGIORE, LAGO DI GARDA, LAGO DI LUGANO

PROGETTO

IL DIRETTORE DEL DIPARTIMENTO DELLO SVILUPPO DEL TERRITORIO
F.to (Arch. Loretta Brescancin)

IL DIRETTORE DEL SETTORE URBANISTICA
F.to arch. Franco Zanella

RETI FOGNARIE BIANCHE E NERE SCHEMA INNESTI ALLA RETE ESISTENTE scala 1:25 ; 1:500

10

i proprietari:

BLUE HILL S.p.A.
Arretta S.r.l.

i progettisti:

geom. Domenico Fortuna
progettista responsabile

ing. Giovanni Crosara
resp. fognature

Ordine degli Architetti Pianificatori, Paesaggisti e Conservatori Provincia di Vicenza
ARCHITETTO Sezione A
SEBASTIANO ZANETELLO
n° 368

studio Fortuna
contra' Canove Vecchie, 4 36100 Vicenza tel.: 0444 322 835 tel./fax: 0444 540 713 e-mail: studiofortunadomenico@tin.it

ALLEGATO ALLA DELIBERA CONS.
N. 36 DEL 07 NOV. 2004
Il Presidente F.to Sinigaglia
Il Segretario Gen.le F.to Ucciardo

LEGENDA PDL

- FABBRICATI DI ESISTENTI
- FABBRICATI DI PROGETTO
- AMBITO DI INTERVENTO superficie = 31.000 mq, perimetro = 965 mq

LEGENDA INTERVENTI DI FOGNATURA

RETE FOGNARIA ACQUE BIANCHE DI PROGETTO

- CONDOTTA ACQUE BIANCHE IN CLS ARMATO CON GIUNTO A BICCHIERE DIAMETRO DN 40 cm – Pendenza collettore principale 3‰
- POZZETTI DI ISPEZIONE (in cls pressato) Dimensioni 100x100 cm h. variabile per condotte DN 40 cm
- ALLACCIAMENTO UTENZE ACQUE BIANCHE (Posizione indicativa) De 16 cm PVC – SN 4 – SDR 41 – UNI EN 1401 Pozzetto interno 60x60 cm – sifone classe C 250
- POZZETTO in cls prefabbricato 40x40x80 cm con coditola in ghisa tubazione De 16 cm PVC – SN 4 – SDR 41 – UNI EN 1401
- DIREZIONE FLUSSO

RETE FOGNARIA ACQUE NERE DI PROGETTO

- FOGNATURA DI PROGETTO DN 25 cm GRES CERAMICO con giunto a bicchiere secondo norma UNI EN 295 Pendenza collettore principale: 3‰
- POZZETTI DI ISPEZIONE DN 800 mm. in cls vibrato con chiusino in ghisa sferoidale – classe D 400 norma UNI 124 Rivestimento interno in resina epossidica
- ALLACCIAMENTO AI LOTTI (Posizione indicativa) De 16 cm PVC – SN 4 – SDR 41 – UNI EN 1401 Pozzetto interno 60x60 cm – sifone classe C 250
- DIREZIONE FLUSSO

RETE FOGNARIA MISTA

- ALLACCIAMENTO ALLA FOGNATURA MISTA ESISTENTE (VEDI SCHEMI DI INNESTO) CONDOTTA DEL DN 40 cm
- POZZETTO DI ISPEZIONE DI INNESTO RETE DI PROGETTO–RETE ESISTENTE Dimensioni 120x120 cm h. variabile
- FOGNATURA MISTA STRADALE ESISTENTE
- POZZETTO RETE FOGNARIA ESISTENTE (Posizione planimetrica indicativa da verifica in sede esecutiva)
- QS = 35.06 QT = 38.19 — Quota di Scorrimento/Quota terreno (m s.m.m.) (Dati Archivio Storico Comunale – da verificare in sede esecutiva)

SCHEMA TIPO INNESTO RETE NERA-RETE BIANCA E SCHEMA INNESTI ALLA RETE MISTA ESISTENTE

SCALA 1:25

SCHEMA TIPO INNESTO RETE NERA SU RETE BIANCA

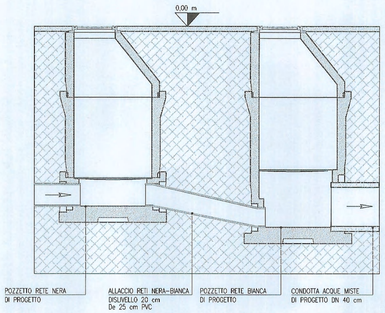

SCHEMA INNESTO RAMO "A"

INNESTO RAMO "A" PROVENIENTE DAL P.D.L. CON LA CONDOTTA ACQUE MISTE ESISTENTE

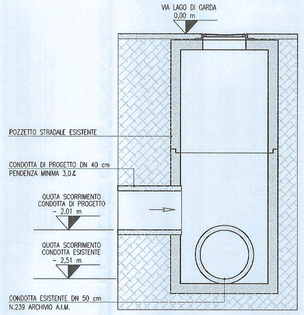

SCHEMA INNESTO RAMO "B"

INNESTO RAMO "B" PROVENIENTE DAL P.D.L. CON LA CONDOTTA ACQUE MISTE ESISTENTE

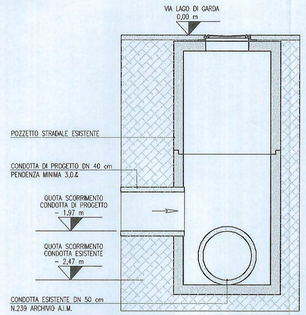

SCHEMA INNESTO RAMO "C"

INNESTO RAMO "C" PROVENIENTE DAL P.D.L. CON LA CONDOTTA ACQUE MISTE ESISTENTE

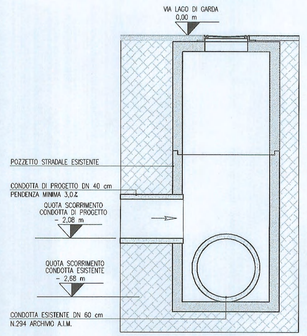

SCHEMA INNESTO RAMO "D"

INNESTO RAMO "D" PROVENIENTE DAL P.D.L. CON LA CONDOTTA ACQUE MISTE ESISTENTE

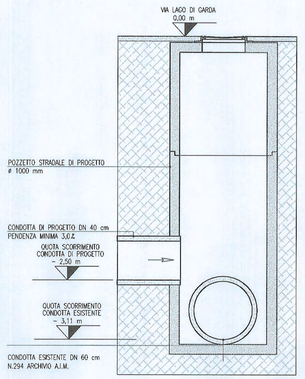

SCHEMA INNESTO RAMO "E"

INNESTO RAMO "E" PROVENIENTE DAL P.D.L. CON LA CONDOTTA ACQUE MISTE ESISTENTE

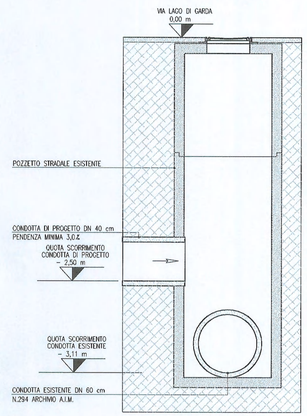

PLANIMETRIA RETE FOGNARIA ACQUE BIANCHE E NERE

SCALA 1:500

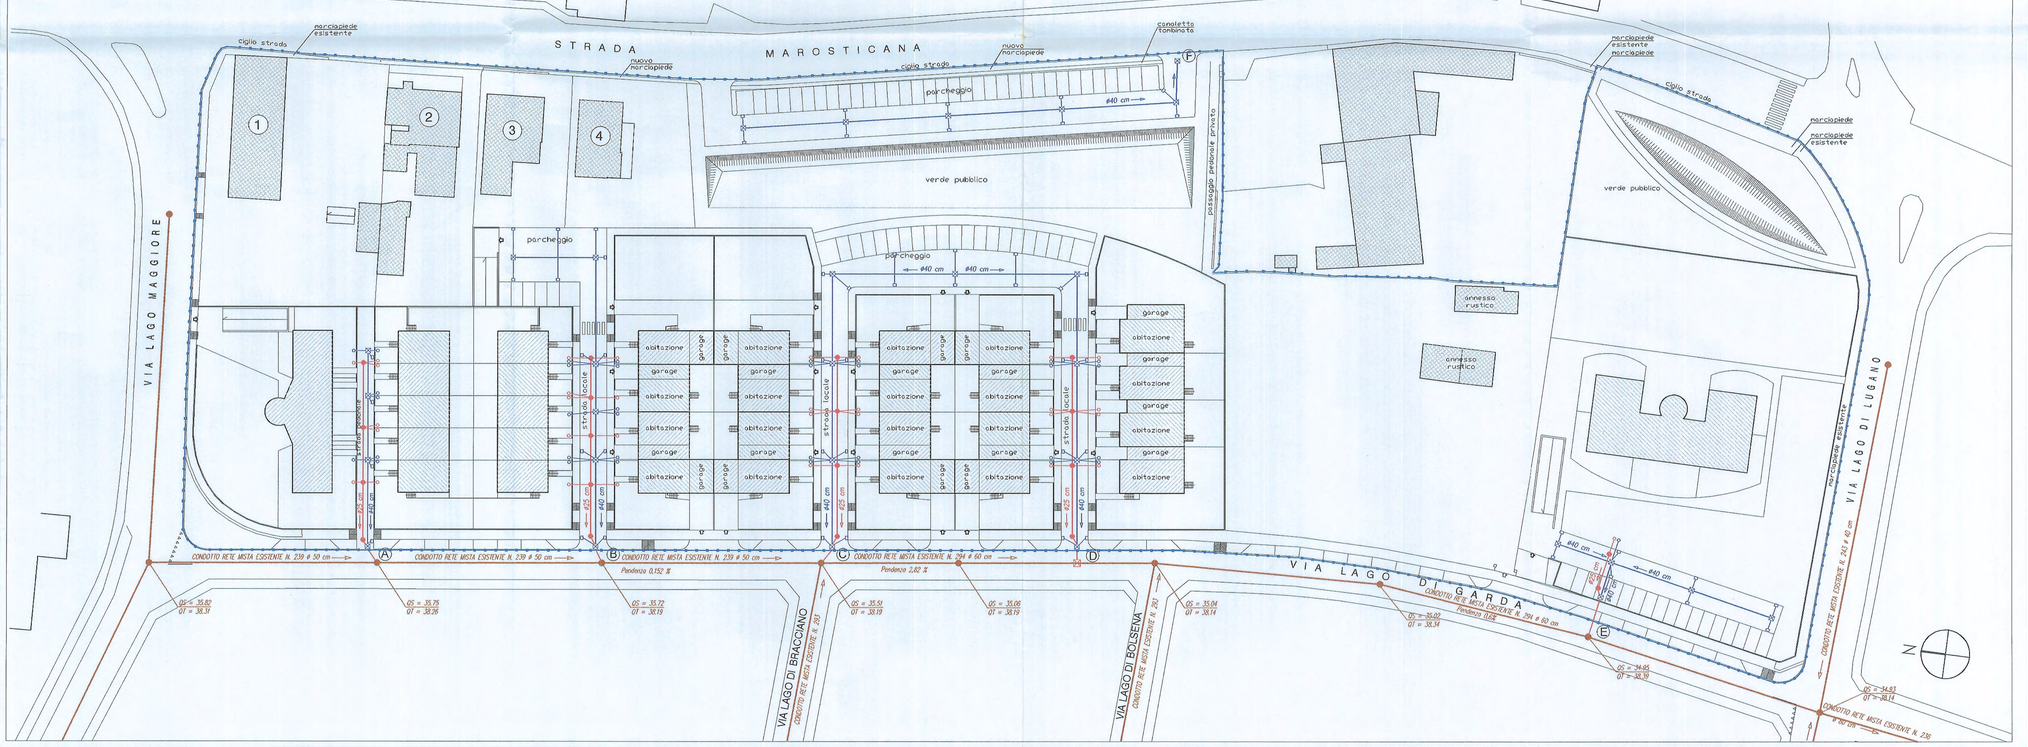

LAGH-FOGNATURE.DWG dicembre 2003