

PIANO DI LOTTIZZAZIONE "BENACO"

ELABORATO INTEGRATIVO IN ATTUAZIONE DELLO EMENDAMENTO DELIBERATO DAL C.C. IL 7-10-2004. ESECUZIONE TRATTO MARCIAPIEDE DALL'INCROCIO STRADA MAROSTICANA - VIA LAGO MAGGIORE AL CIVICO n°159 DELLA STRADA MAROSTICANA

PROGETTO

ESTRATTO PLANIMETRIA CATASTALE
PLANIMETRIA P.D.L. BENACO
scala 1:2000, 1:1000



i proprietari:


Leder Elia
Marino Storti
Alonzi Alessandro
Agui Vignetta S.n.l.
Montini Paolo
Delle Pave Paolo
Di Carlo

i progettisti:

geom. Domenico Fortuna
progettista responsabile



arch. Sebastiano Zanetello
impianto urbanistico

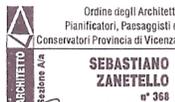

Sebastiano Zanetello


ALLEGATO ALLA DETERMINA
PCM 59312 DEL 24.11.2004



studio Fortuna

IL DIRETTORE DEL SETTORE URBANISTICO
F.to arch. Fulvio Zanella


contra' Canove Vecchie, 4 36100 Vicenza tel.: 0444 322 835 tel./fax: 0444 540 713 e-mail: studiofortunadomenico@tin.it

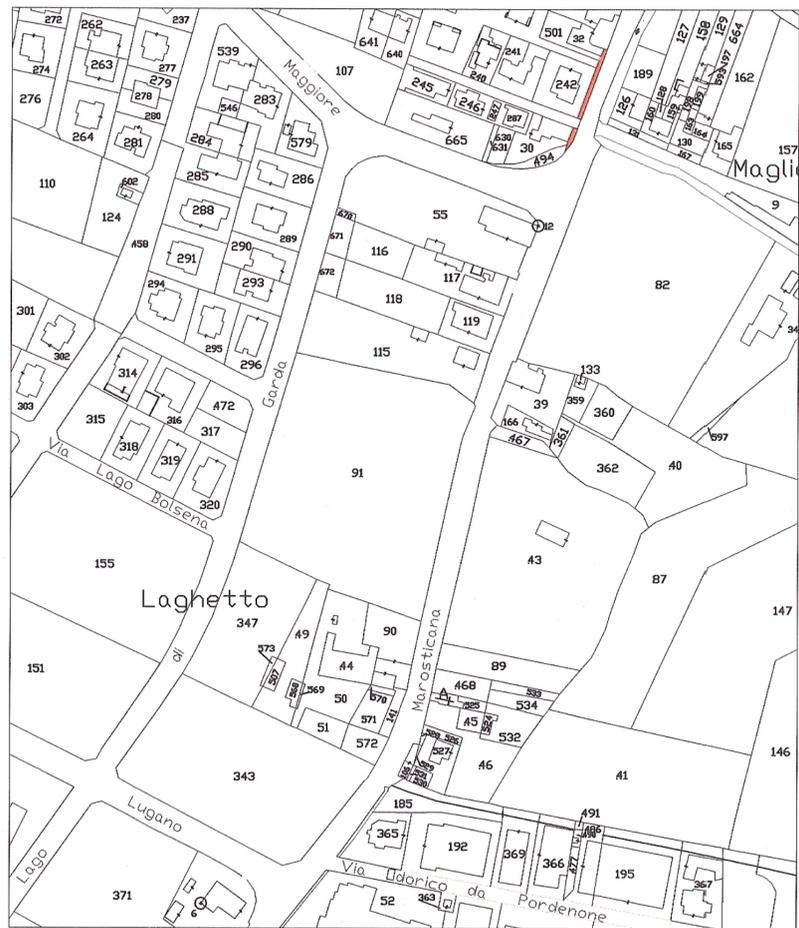

PLANIMETRIA CATASTALE 1:2000

Comune di Vicenza
foglio 72

— marciapiede da realizzare

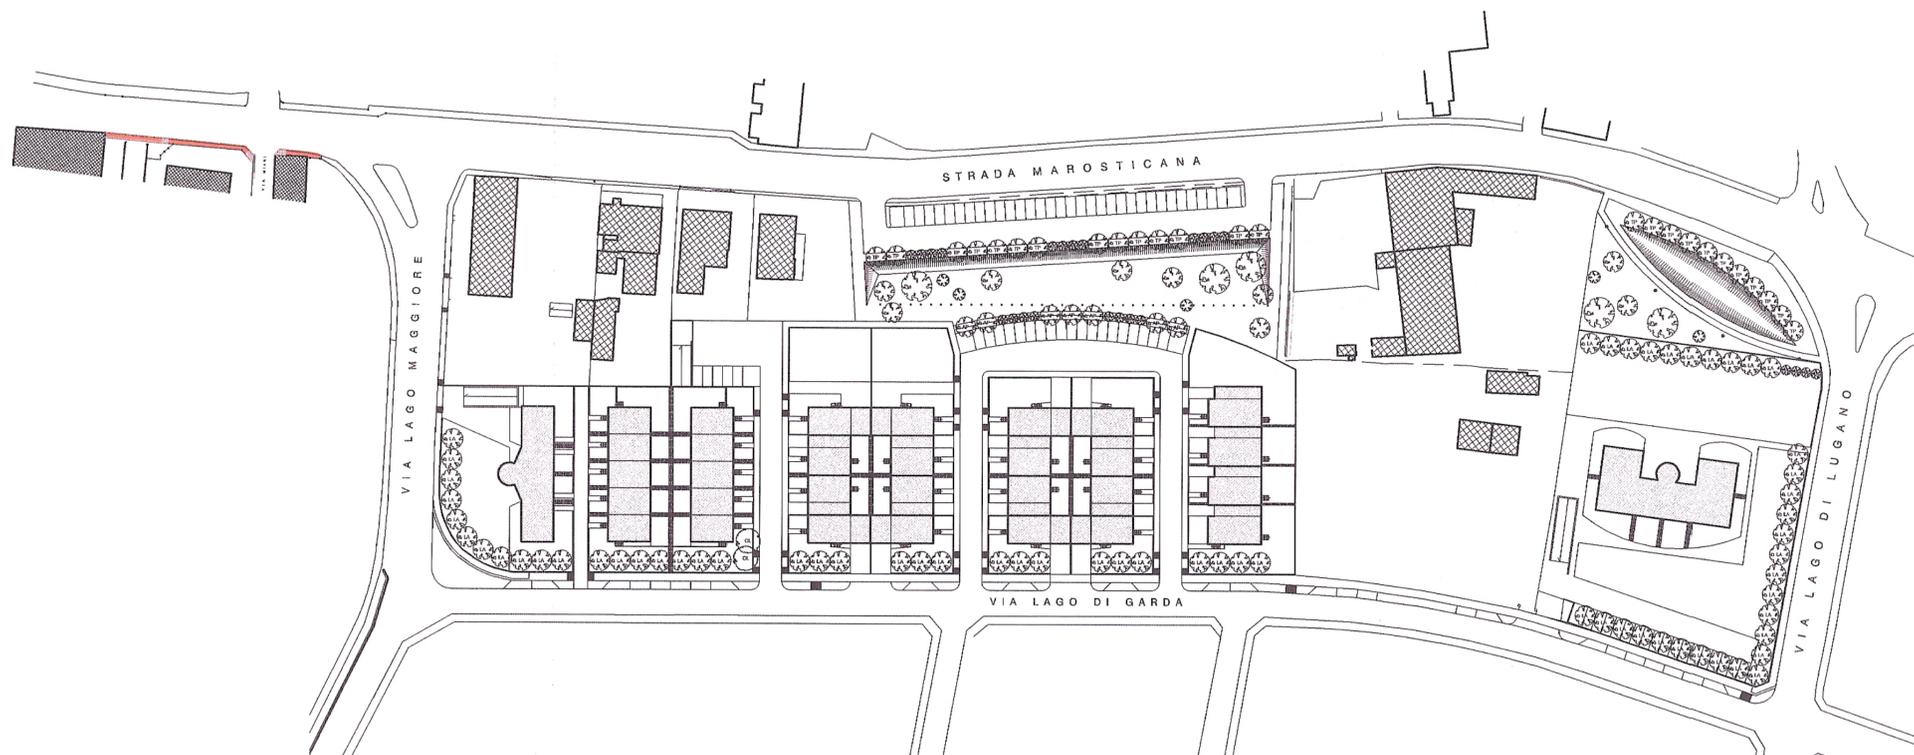

PLANIMETRIA 1:1000