



PLANIMETRIA GENERALE
ESTRATTO PUA GRANATIERI DI SARDEGNA scala 1:2000

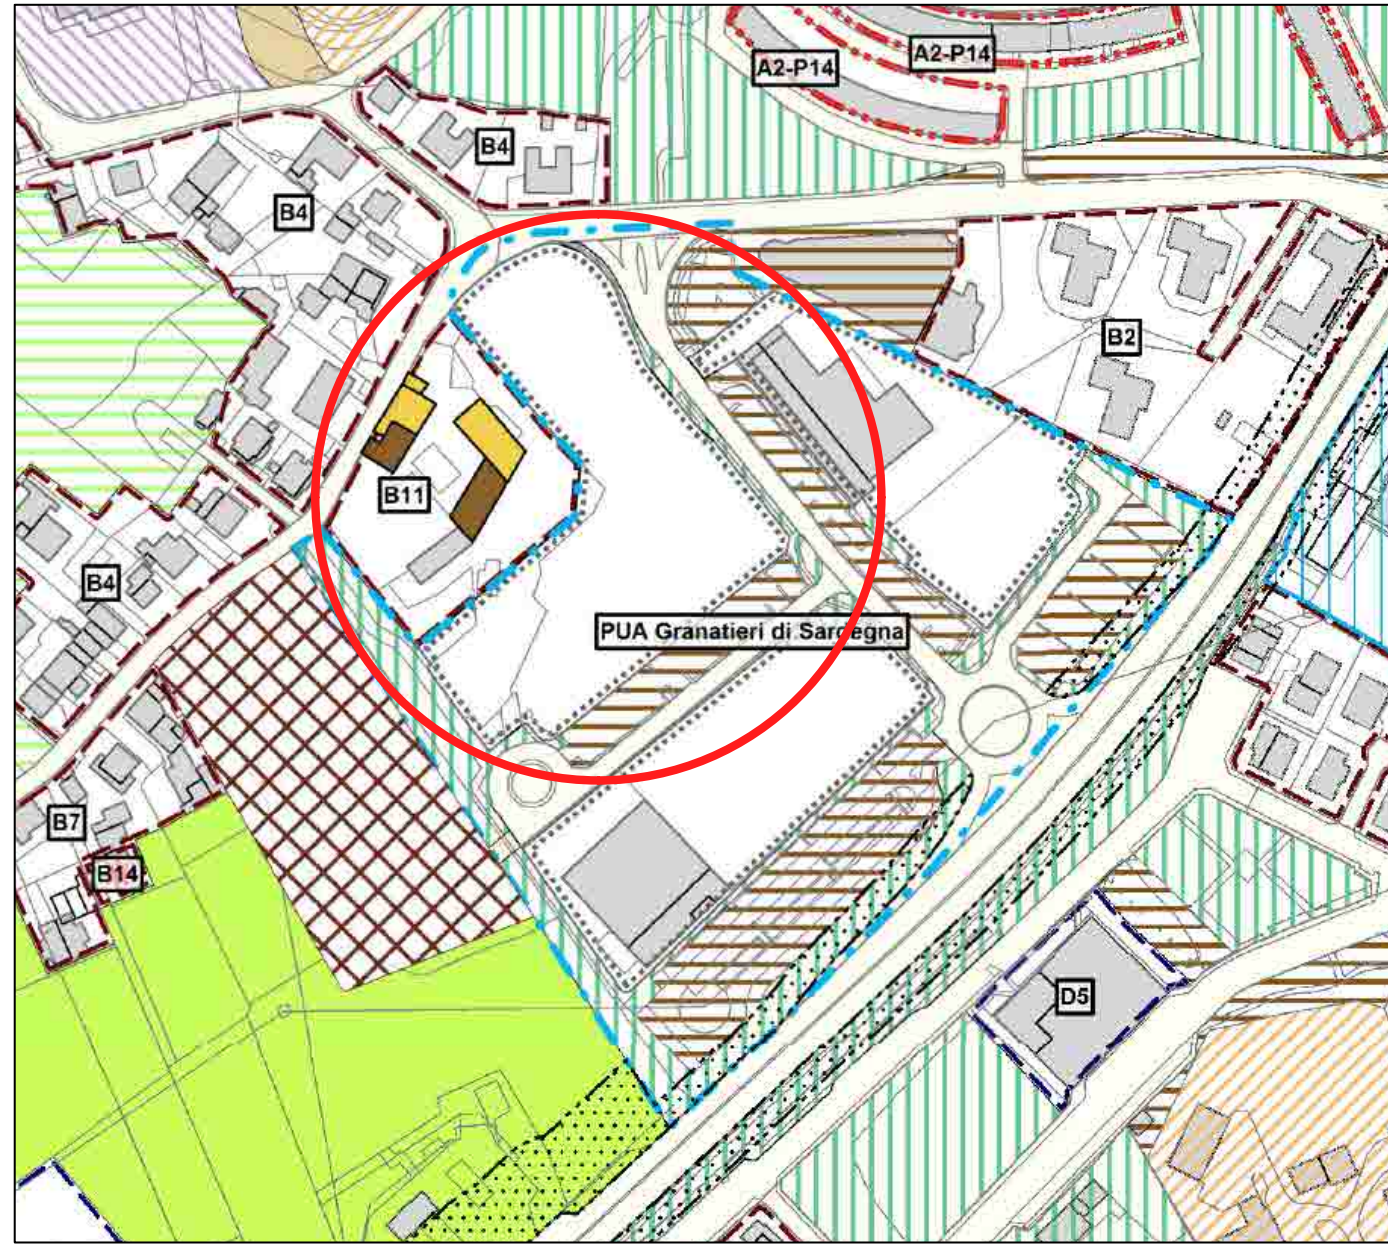

ESTRATTO P.I. FG. 4 - ZONIZZAZIONE

AMBITI DI INTERVENTO
art. 57 PUA in corso di attuazione

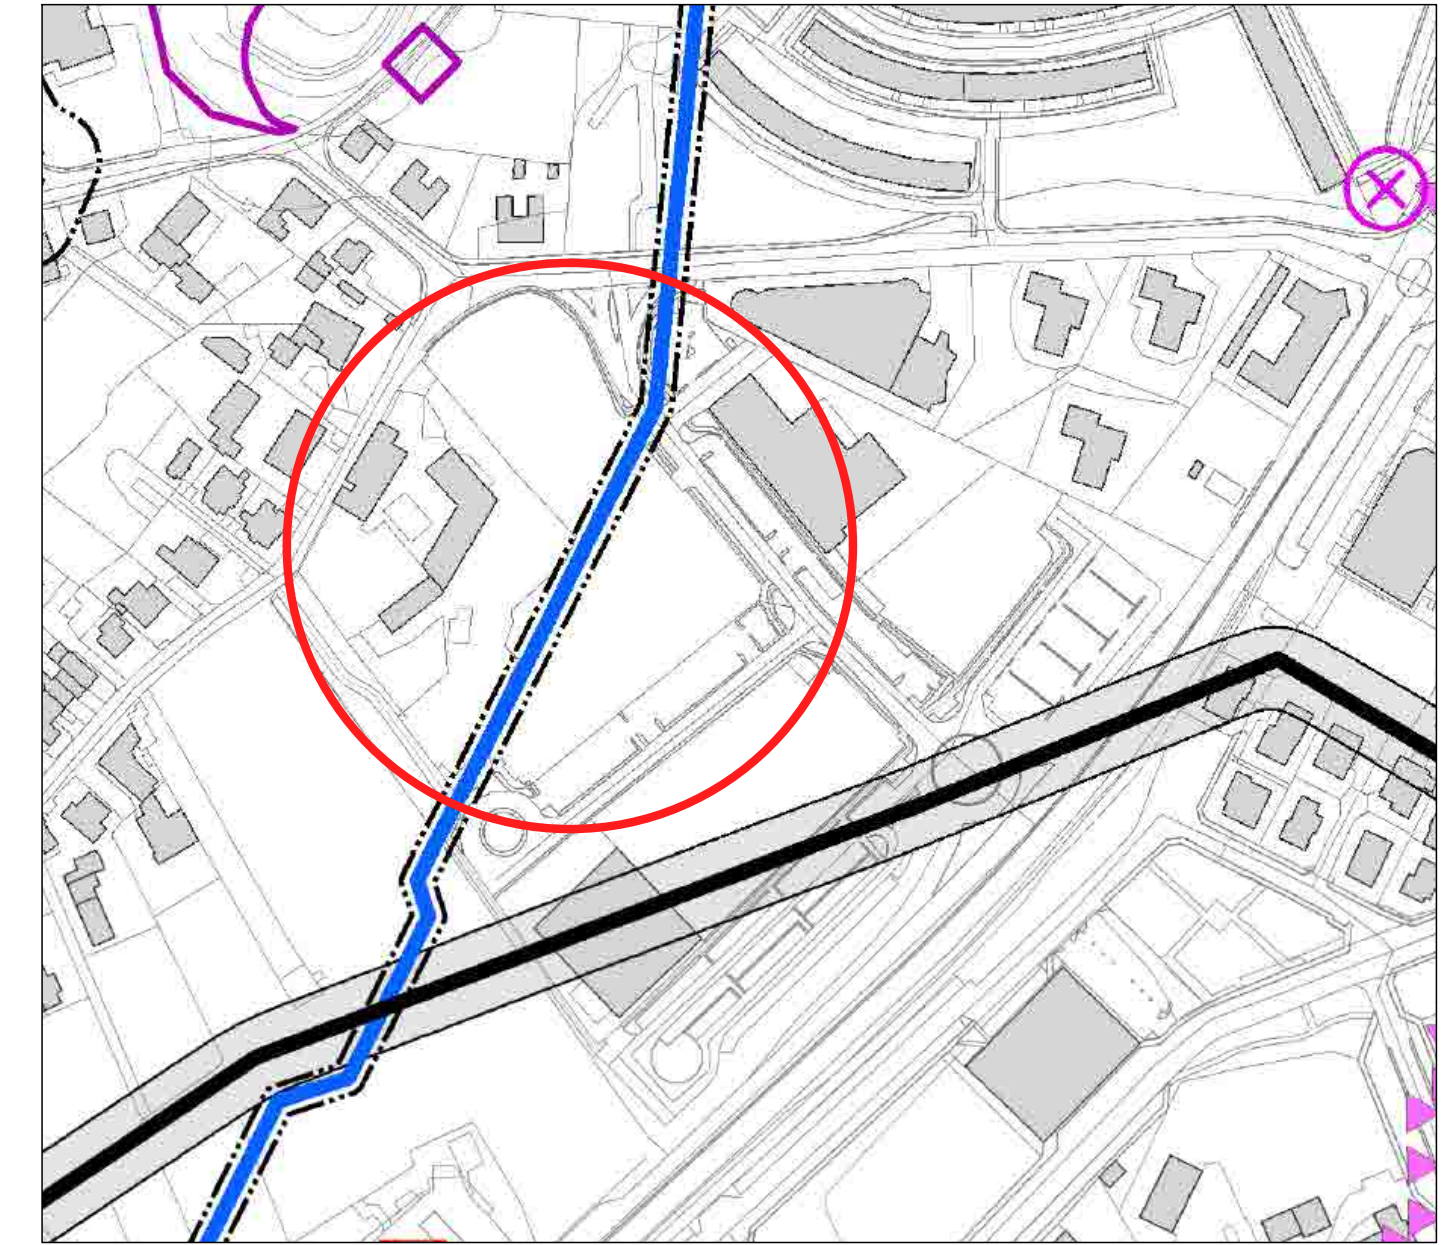


ESTRATTO P.I. FG. 4 - VINCOLI

VINCOLI
art. 13 Vincolo Sismico O.P.C.M 3274/2003
FASCE DI RISPETTO
art. 15 Metanodotti e fascia di rispetto



COMUNE DI VICENZA

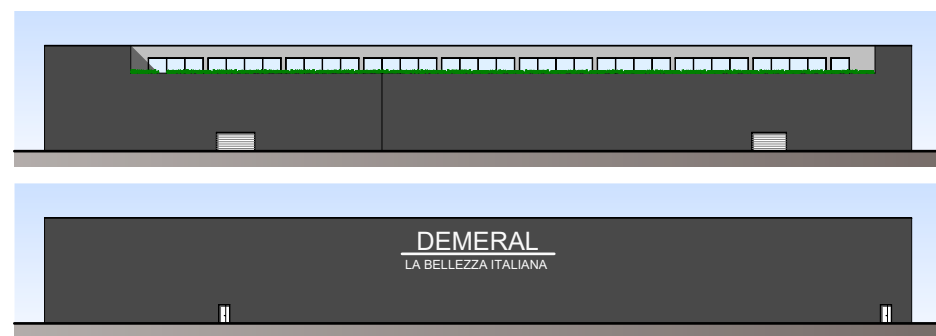

PROGETTO: INTERVENTO DI EDILIZIA PRODUTTIVA IN VARIANTE ALLO STRUMENTO URBANISTICO GENERALE art. 4 - L.R. N. 55/2012
RICHIESTA PERMESSO DI COSTRUIRE PER LA COSTRUZIONE DI UN EDIFICIO AD USO DEPOSITO-MAGAZZINO E UFFICI COLLEGATI SITO ALL'INTERNO DEL PIANO URBANISTICO ATTUATIVO "GRANATIERI DI SARDEGNA"

OGGETTO: INQUADRAMENTI:
ESTRATTI P.I. - ESTRATTO FOTOPIANO - ESTRATTO DI MAPPA
PLANIMETRIA GENERALE PUA APPROVATO

COMMITTENTE: DE MORI IMMOBILIARE S.R.L.
Amministratore Unico De Mori Gian Antonio
Partita IVA 02069340244

TAVOLA
01

SCALA Varie
DATA Luglio 2023

COORDINAMENTO PROGETTAZIONE ARCHITETTONICA
Studio Habitat di Carta Sergio
C.ta S.S. Apostoli 51 - 36100 VICENZA Tel. 0444/544770 fax 0444/325125
C.F. CRTSRG51L3L840Z e P.IVA 00722270246
e-mail: studiohabitat@studiohabitat.com studiohabitat@studiohabitat.com
PEC: sergio.cartas@studiohabitat.it
ARCH. CARTA SERGIO


CALCOLI C.A. E COORD. SICUR.
ING. RENATO BARCARO
Via S. Lucia n.28 - 36010 Montebelluna Conte Otto (VI)
Tel. 0445/967824 e-mail: renatobarcaro1950@gmail.com
[Ing] B

PROG. RETE METEO E MITIGAZIONE
Via Quattro Sella, 85 - 36100 Vicenza
Tel. 0444/541898 Fax: 0444/533998
info@rossobalneri.it
ING. G. CROGARA - ING. R. BALLERNI


PROG. IMPIANTI TERMOTECNICI PRATICA VV.F.
[S.T.S.]
ING. NICOLA SCALA
Via Mastromanni n. 223 I-5 - 36075 Montebelluna Maggiore (VI)
Tel. 0444/534009 e-mail: scala@ordine.ingegneri.vi.it

PROGETTAZIONE IMPIANTI ELETTRICI
A.R.M.A. Elettroimpianti SRL
Via Pietro Vissareselli n. 13 - 37012 - BASSOLENIGO (VR)
Tel. 045/6717753 fax 045/6718733 e-mail: arma@arma-srl.it

INDAGINE GEOLOGICA
DR. GEOL. ANDREA MASSAGRANDE
Via G. Marconi 11 - 36016 Thiene (VI)
Tel. 0445-893219 cell. 349-8748469 e-mail: andragrande@iscalinet.it

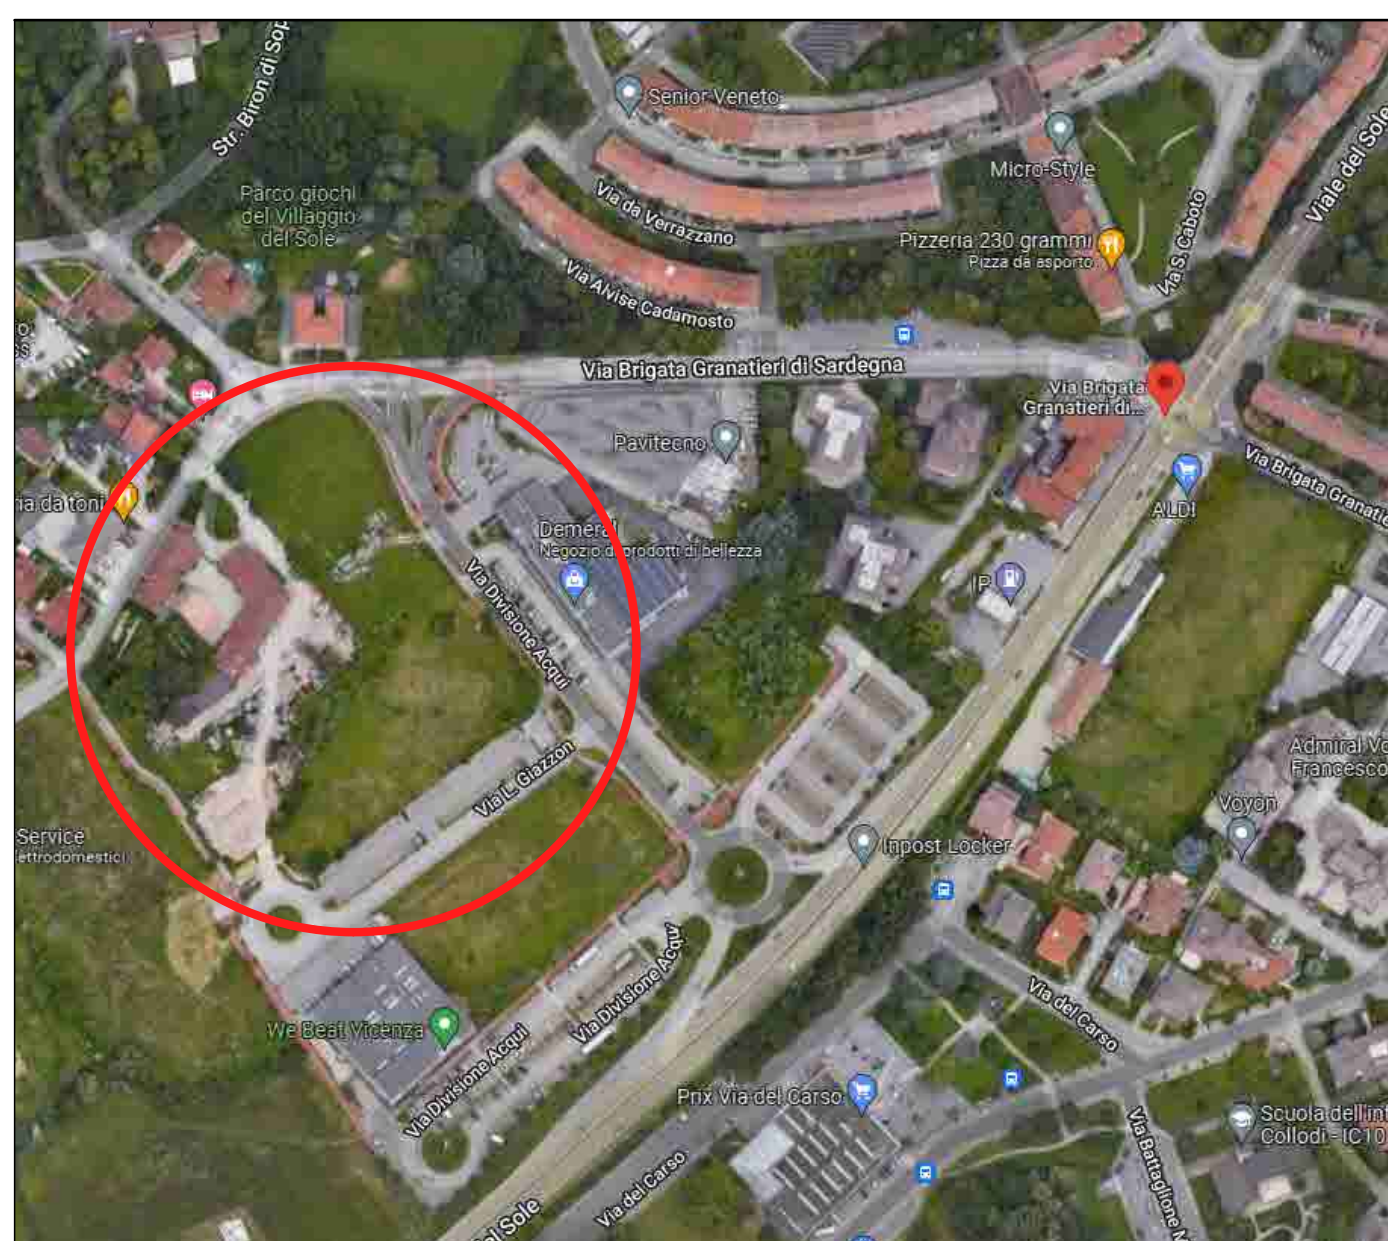

ESTRATTO FOTOPIANO

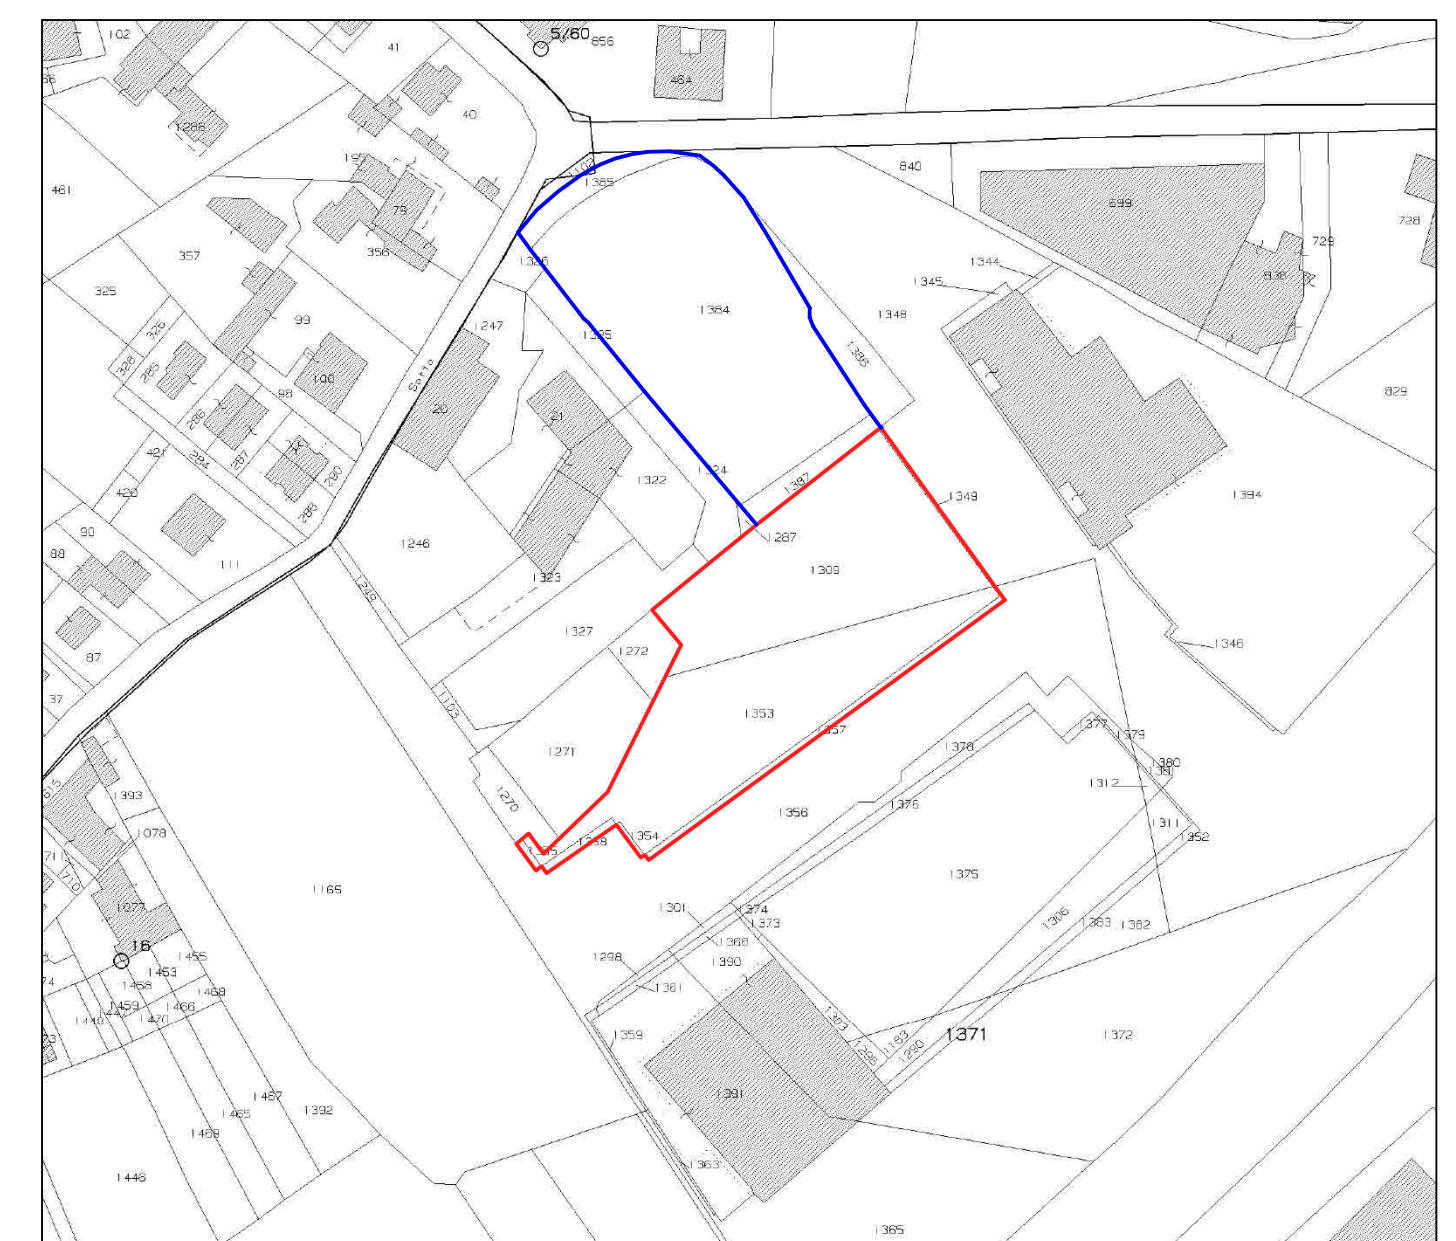

ESTRATTO DI MAPPA
Comune di Vicenza - Fg. 63 - mapp. 1309-1349-1353-1354-1355-1357-1358
mapp. 1384-1385-1387

CODICE PROG.	GRANATIERI DI SARDEGNA - Edif 3 - Richiesta PUC	N. PRATICA	324 E	CODICE ELAB.	PB19
ESEG.	GDP	CONTR.	SC	APPR.	SC
REVISIONE	DATA	MOTIVO			

A norma di legge lo Studio Habitat si riserva la proprietà del presente elaborato che non può essere riprodotto né comunicato a terzi senza la sua preventiva autorizzazione