



LEGENDA

- TESSUTO URBANO ESISTENTE
- COMPARTO DI INTERVENTO PU8 4.535 mq
- PERIMETRO 30 m
- COMPARTO DI INTERVENTO DA P.I. 4.664 mq

INCREMENTO MASSIMO COMPARTO DI INTERVENTO 15% = 699.6 mq
N.T.O. art. 3 comma 5

SUPERFICIE MASSIMA COMPLESSIVA AREE ESCLUSE E INCLUSE 20% = 932.8 mq
N.T.O. art. 3 comma 5

SUPERFICIE QUERENA srl (>75% comparto)
L.R. 11/2004 art. 20 comma 6

MAP 2164 superficie reale ricompresa nel comparto 3734 mq
MAP 342 superficie reale ricompresa nel comparto 279 mq
MAP 2348 superficie reale ricompresa nel comparto 358 mq


TOTALE superfici reali ricomprese nel comparto prima delle modifiche 4371 mq costituente il 96.4%

AREE DA ACCORPARE

	SUPERFICIE	TITOLARITA'
D MAP 2164 da accorpate	80 mq	QUERENA srl
E MAP 342 da accorpate	56 mq	QUERENA srl
H MAP 2348 da accorpate	27 mq	QUERENA srl
I MAP 2348 da accorpate	1 mq	QUERENA srl
TOTALE da accorpate 164 mq < 699.6 mq (15% comparto)		

AREE DA STRALCIARE

	SUPERFICIE	TITOLARITA'
A MAP 2199 da stralciare	160 mq	Camerino Francesca e Maurizia
B MAP 2163 da stralciare	63 mq	Camerino Francesca e Maurizia
C MAP 117 da stralciare	47 mq	Camerino Francesca e Maurizia
F Viabilità	6 mq	-
G MAP 293 da stralciare	17 mq	[vari]
TOTALE da stralciare 293 mq		
TOTALE aree ripermistrate incluse ed escluse 457 mq < 932.8 mq (20% comparto)		

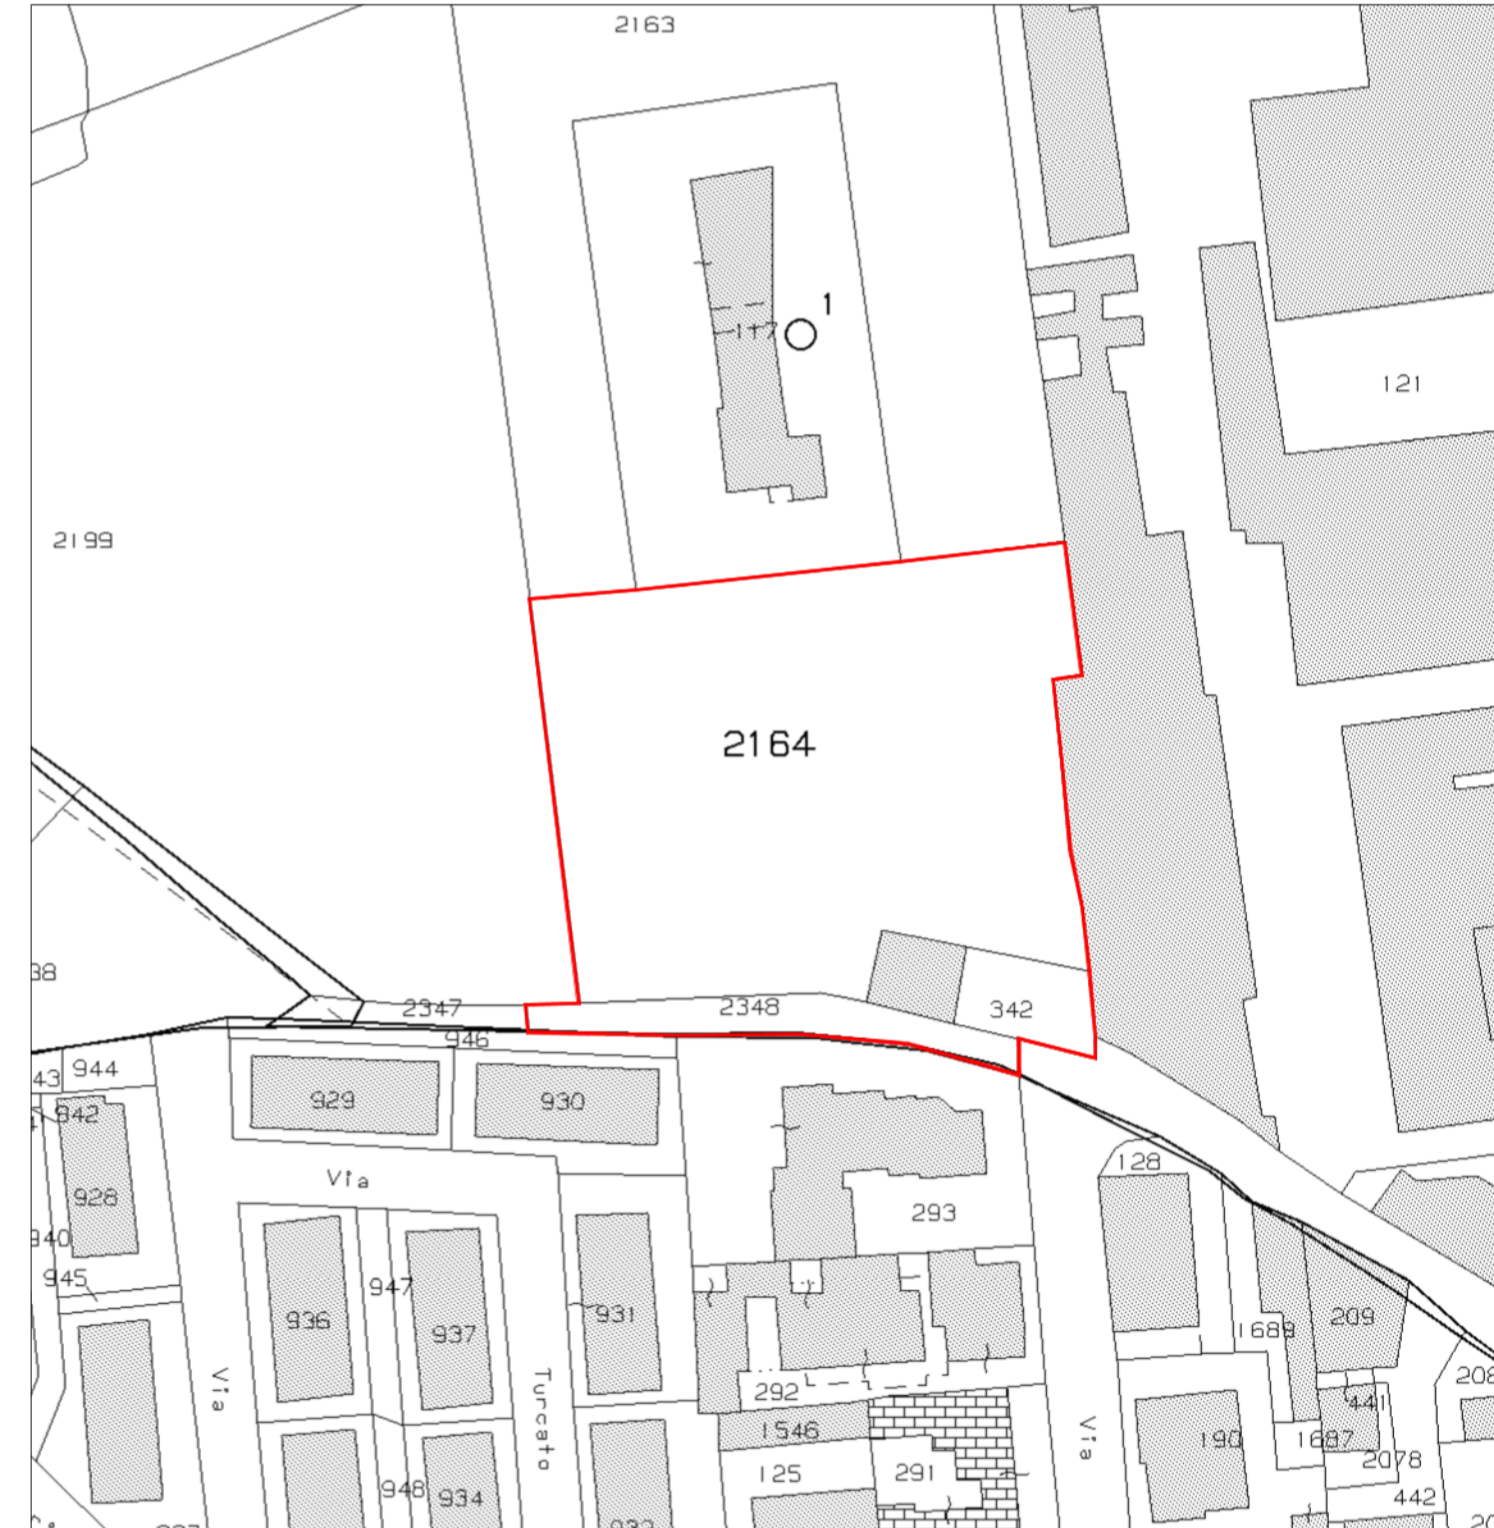

ESTRATTO MAPPA CATASTALE Comune di Vicenza (VI) - Foglio 64

LEGENDA

- AMBITO P.U.A. DI PROGETTO

N

COMUNE	VICENZA	PROVINCIA	VICENZA	PROGETTISTA	ONO Architettura
PROGETTO	PU8 DUE TORRI			Arch. Antonio Galdeman	
TAVOLA	RIPERIMETRAZIONE COMPARTO			Iscritto all'Ordine degli Architetti di Vicenza al numero 2441	
COMMITTENTE	QUERENA srl			Procuratore della pratica	
SCALA	1:250/1:1000	TAVOLA N.	02	DATA	Luglio 2024
				Firmato digitalmente	