



SEZIONE A-A SCALA 1:50

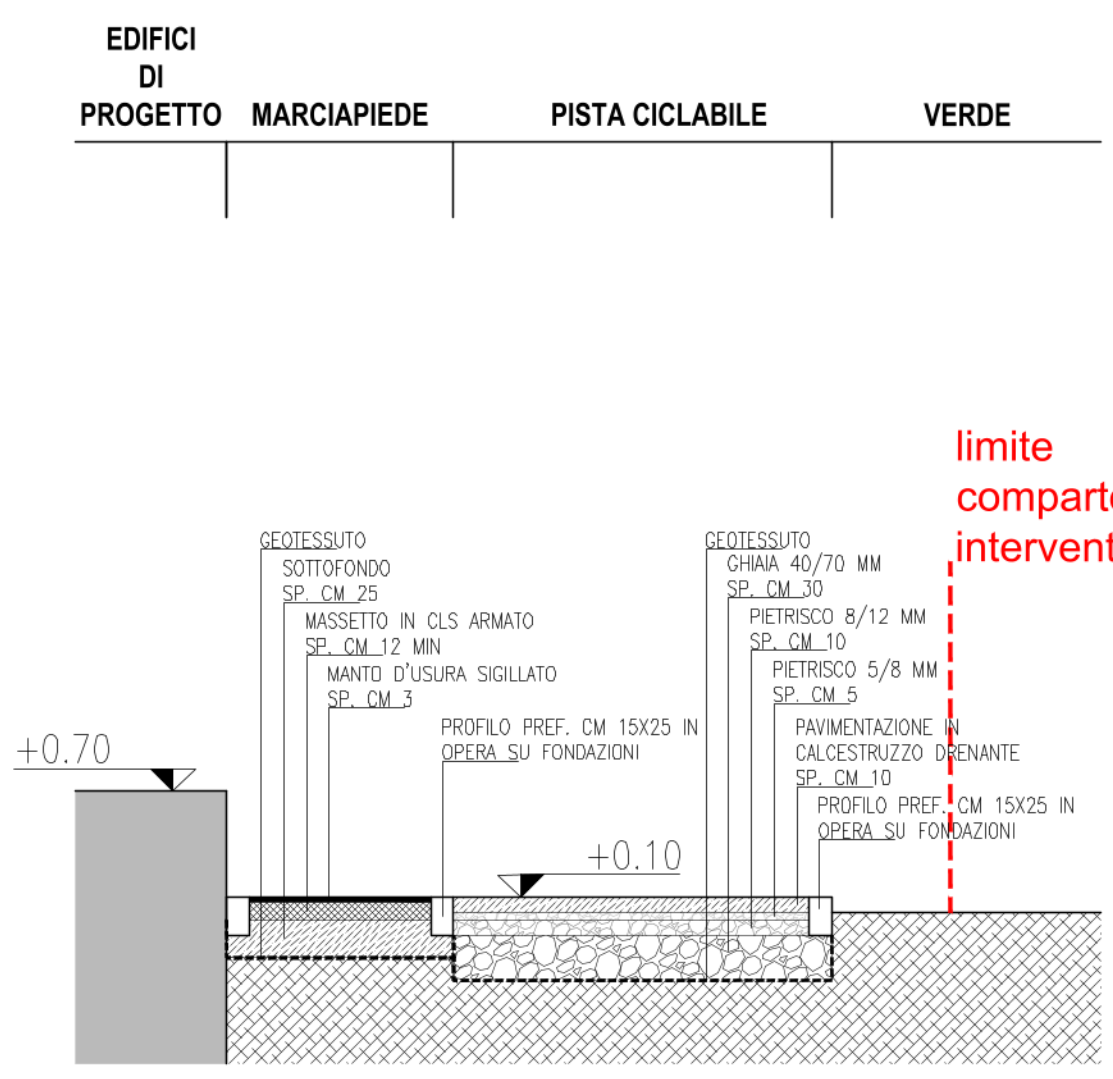


SEZIONE B-B SCALA 1:50

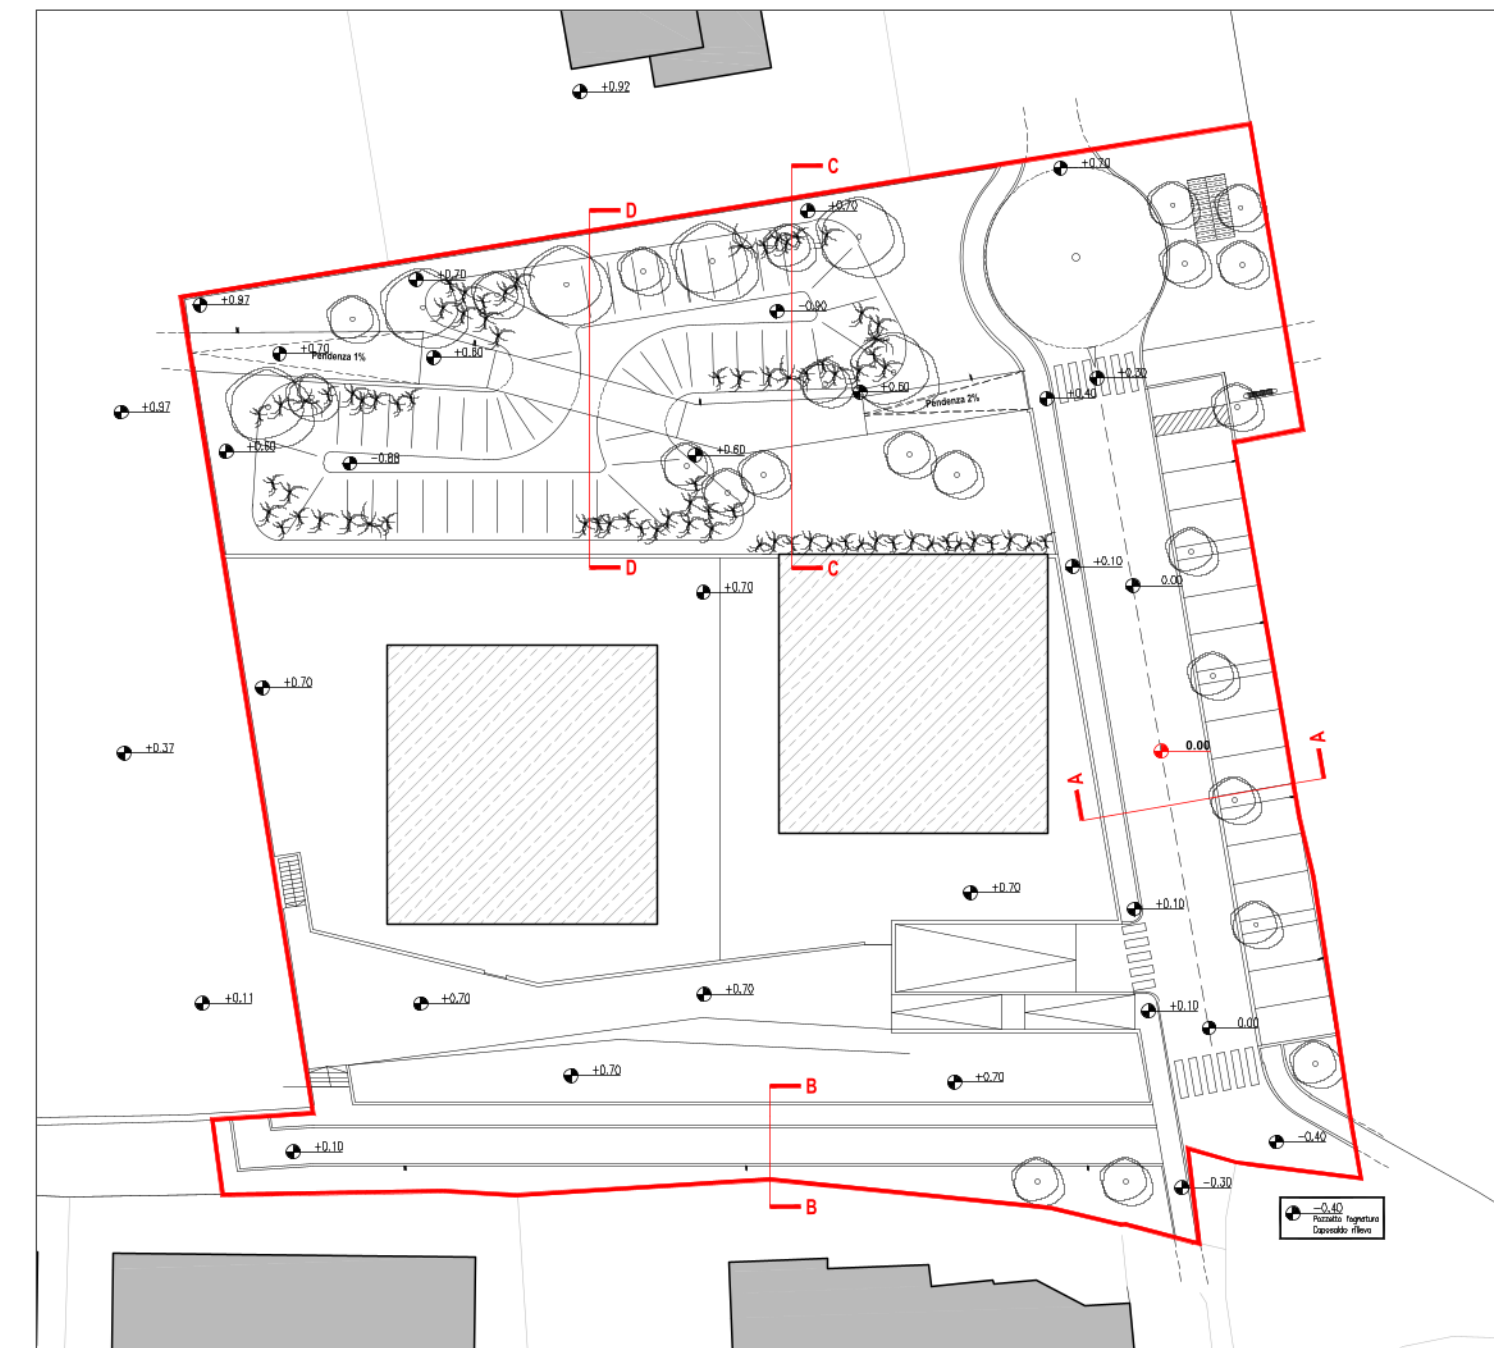


INDIVIDUAZIONE SEZIONI

LEGGENDA


- TESSUTO URBANO ESISTENTE
- COMPARTO DI INTERVENTO PU8 4535 mq
- SAGOMA DEI FABBRICATI INDICATIVA E NON VINCOLANTE

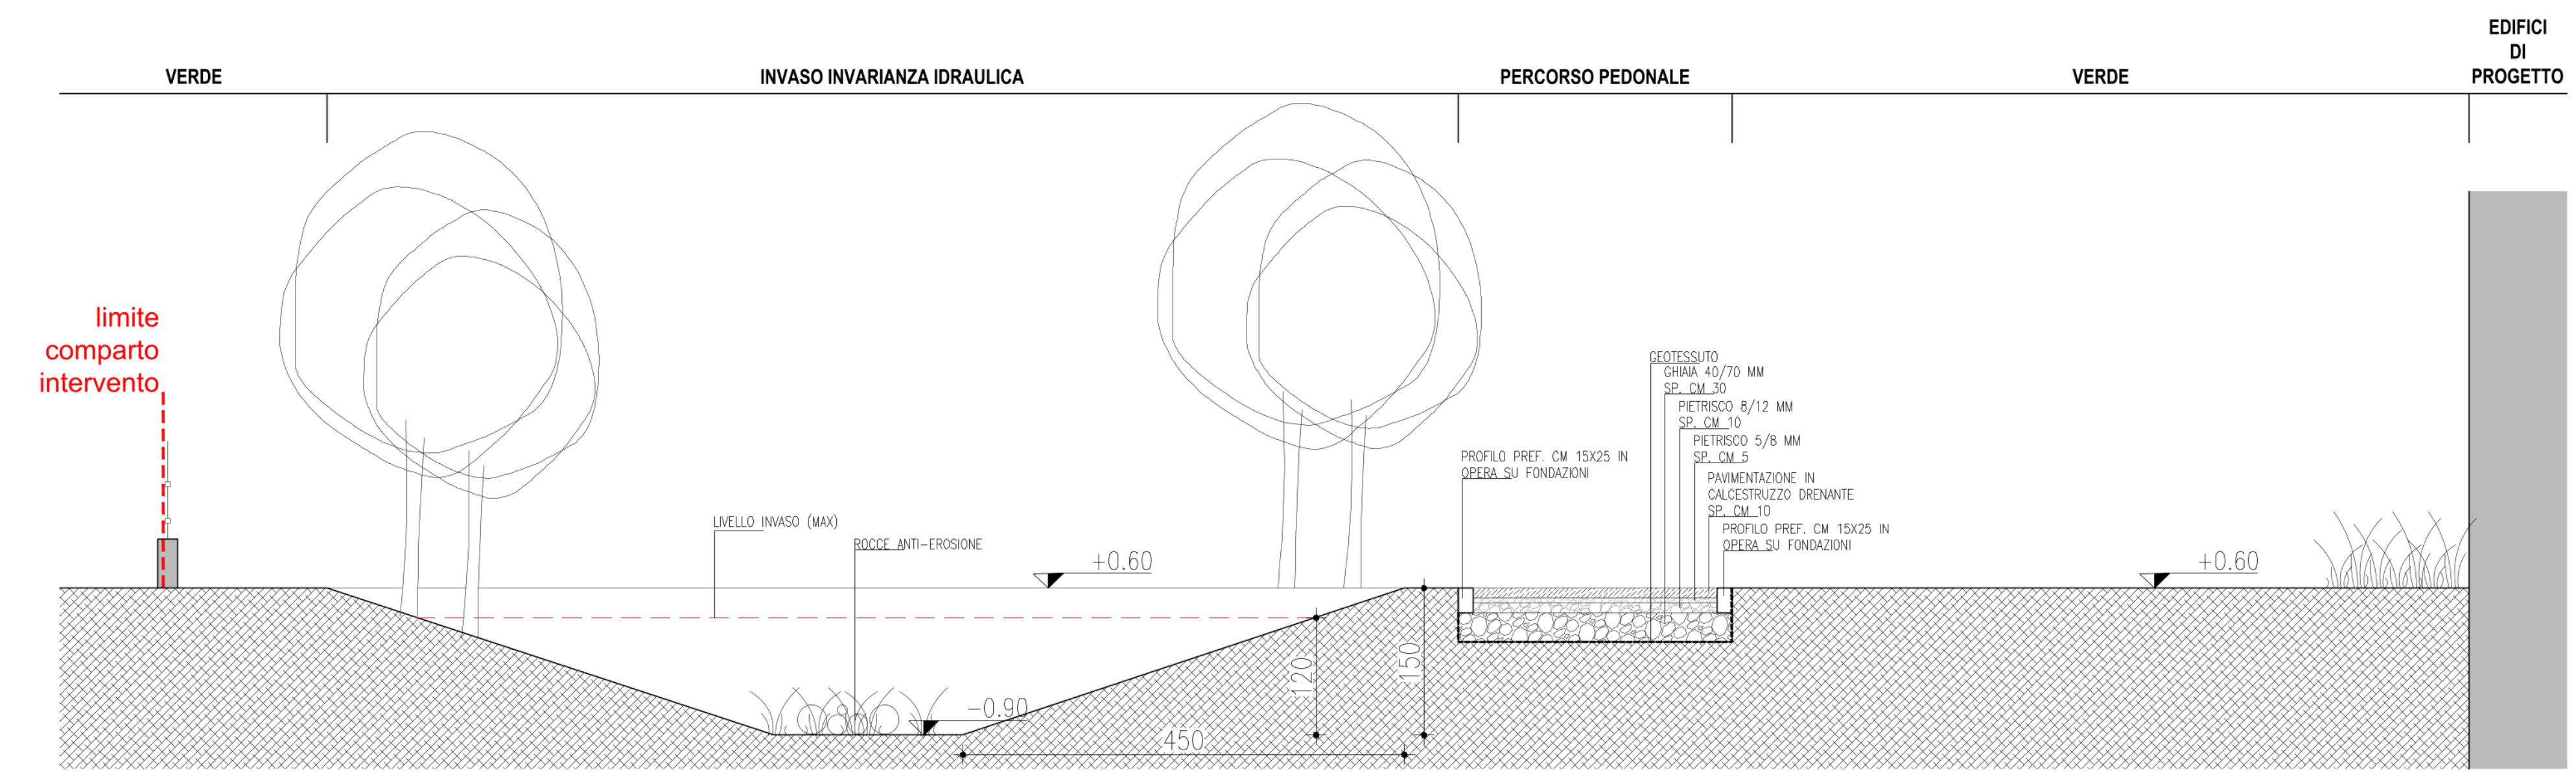

SEZIONE C-C SCALA 1:50

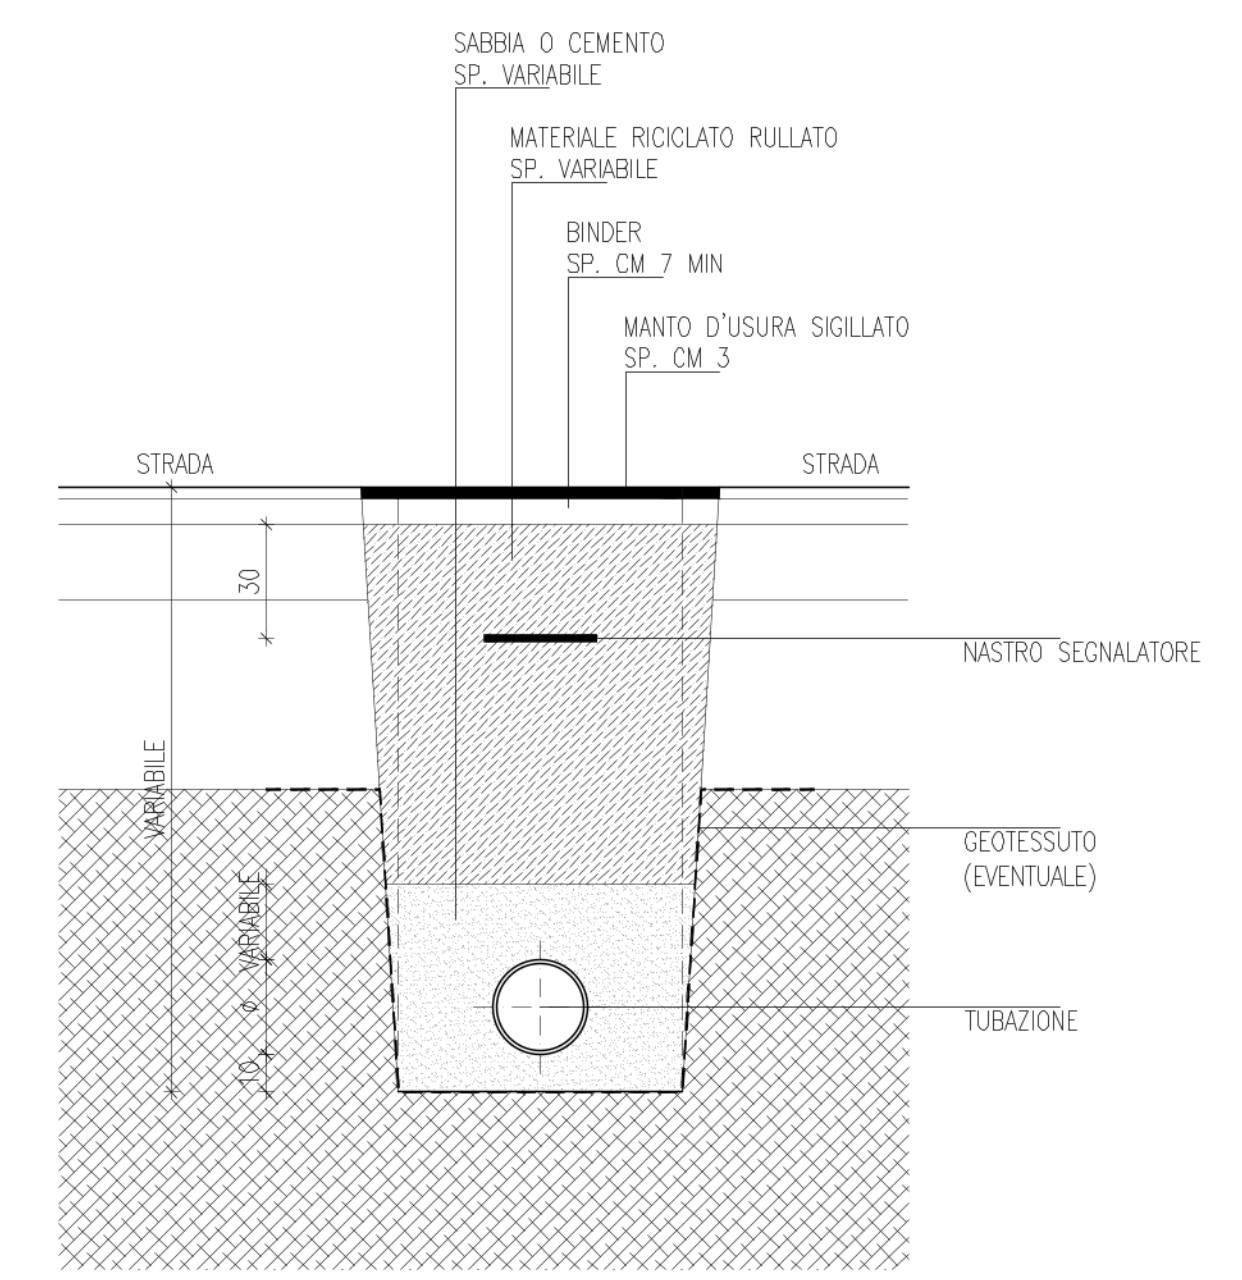

SEZIONE TIPO TUBAZIONI IN STRADA SCALA 1:20

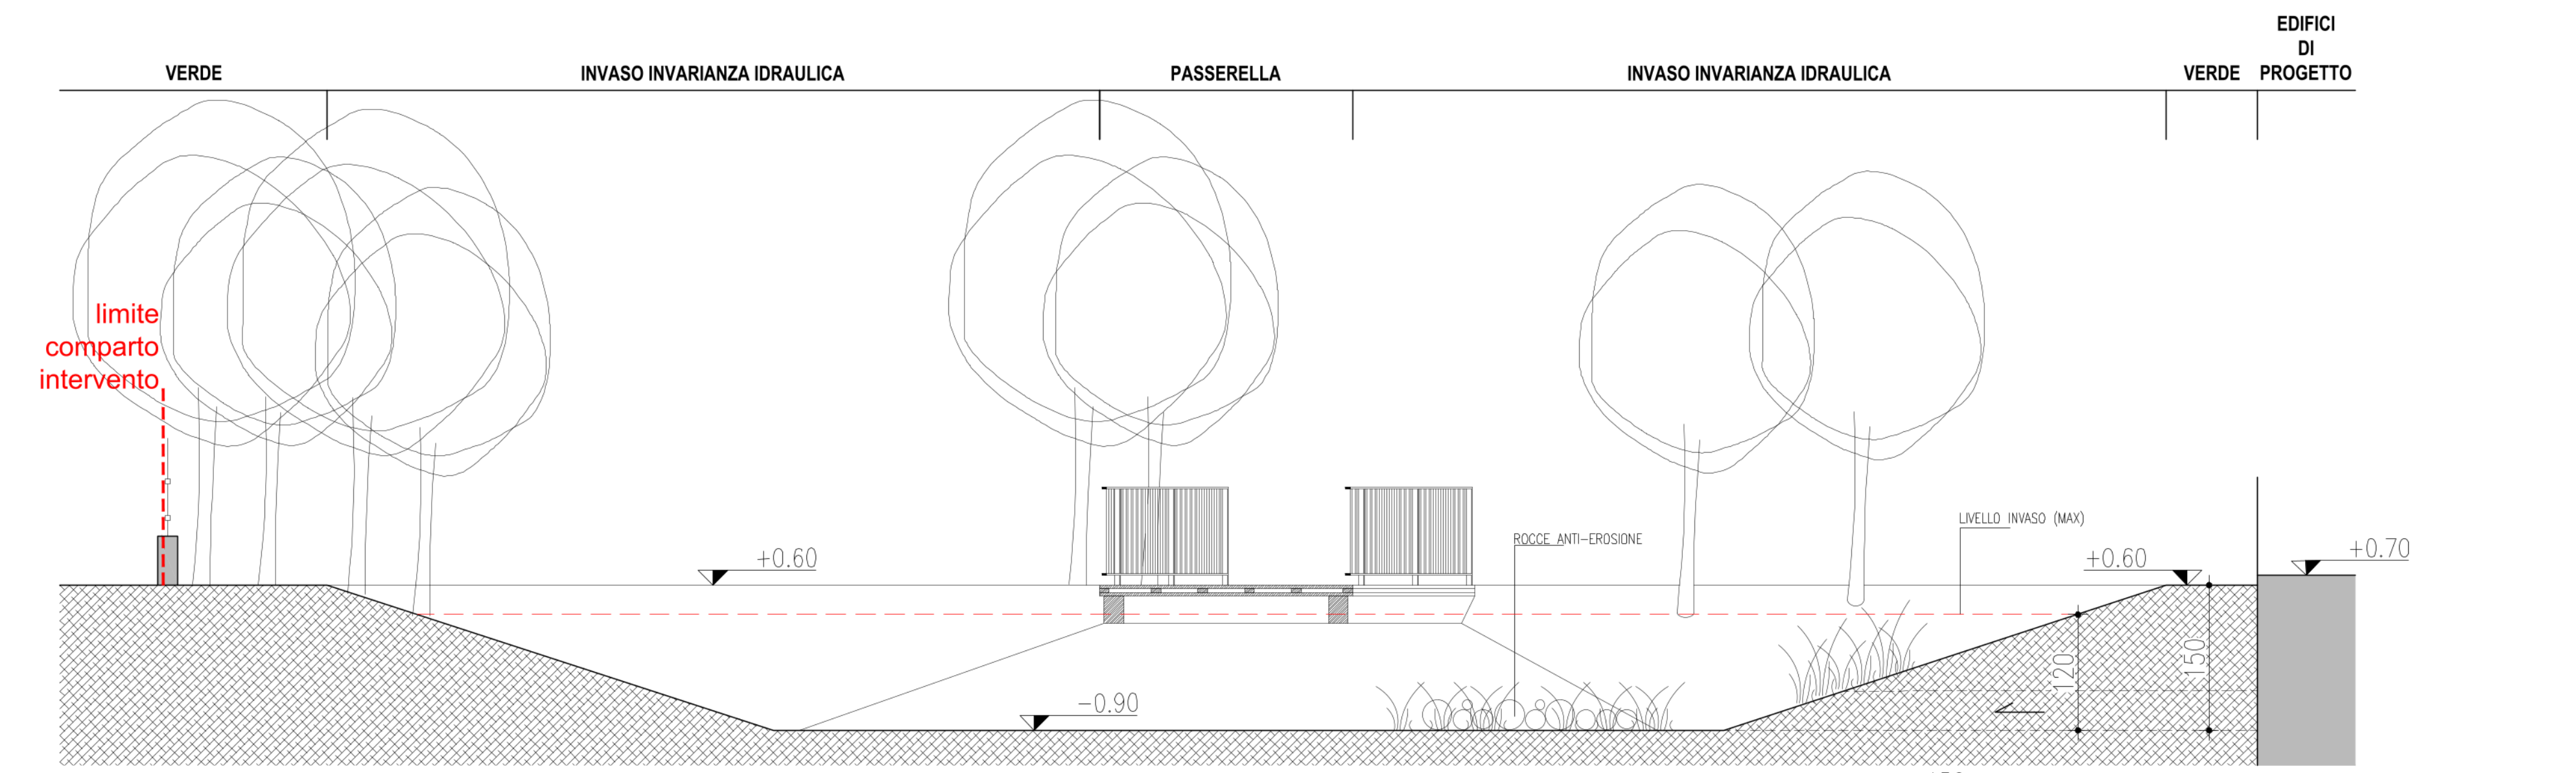

SEZIONE D-D SCALA 1:50

COMUNE	VICENZA	PROVINCIA	VICENZA	PROGETTISTA	ONO Architettura
PROGETTO	PU8 DUE TORRI			Arch. Antonio Galdeman	Isritto all'Ordine degli Architetti di Vicenza al numero 2441
TAVOLA	PROGETTO SEZIONI STRADALI - PARTICOLARI			Procuratore della pratica	Firmato digitalmente
COMMITTENTE	QUERENA srl				
SCALA	1:50 / 1:20	TAVOLA N.	11	DATA	Luglio 2024