



ESTRATTO P.R.G. VIGENTE 1:5000
 Zona P.R.G.: R.E. 0,25-9,00
 - Fascia di rispetto dalla S.S. 248: mt 50,00

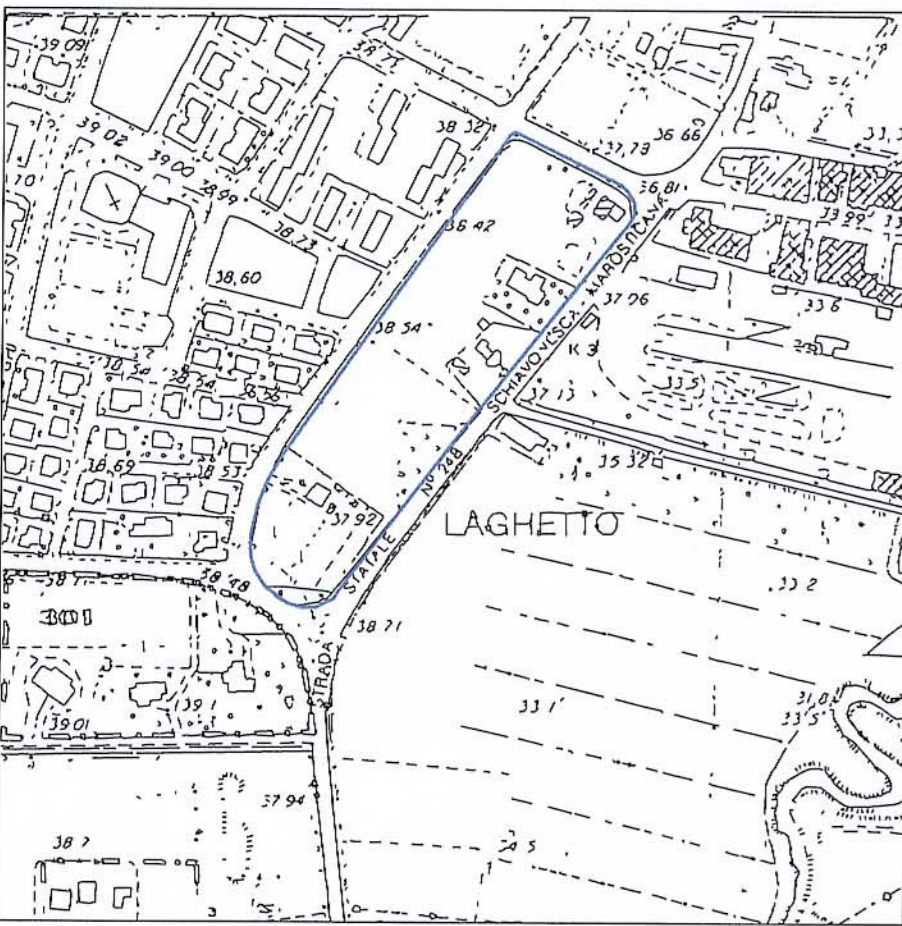

ESTRATTO AEROFOTOGRAFICO 1:5000

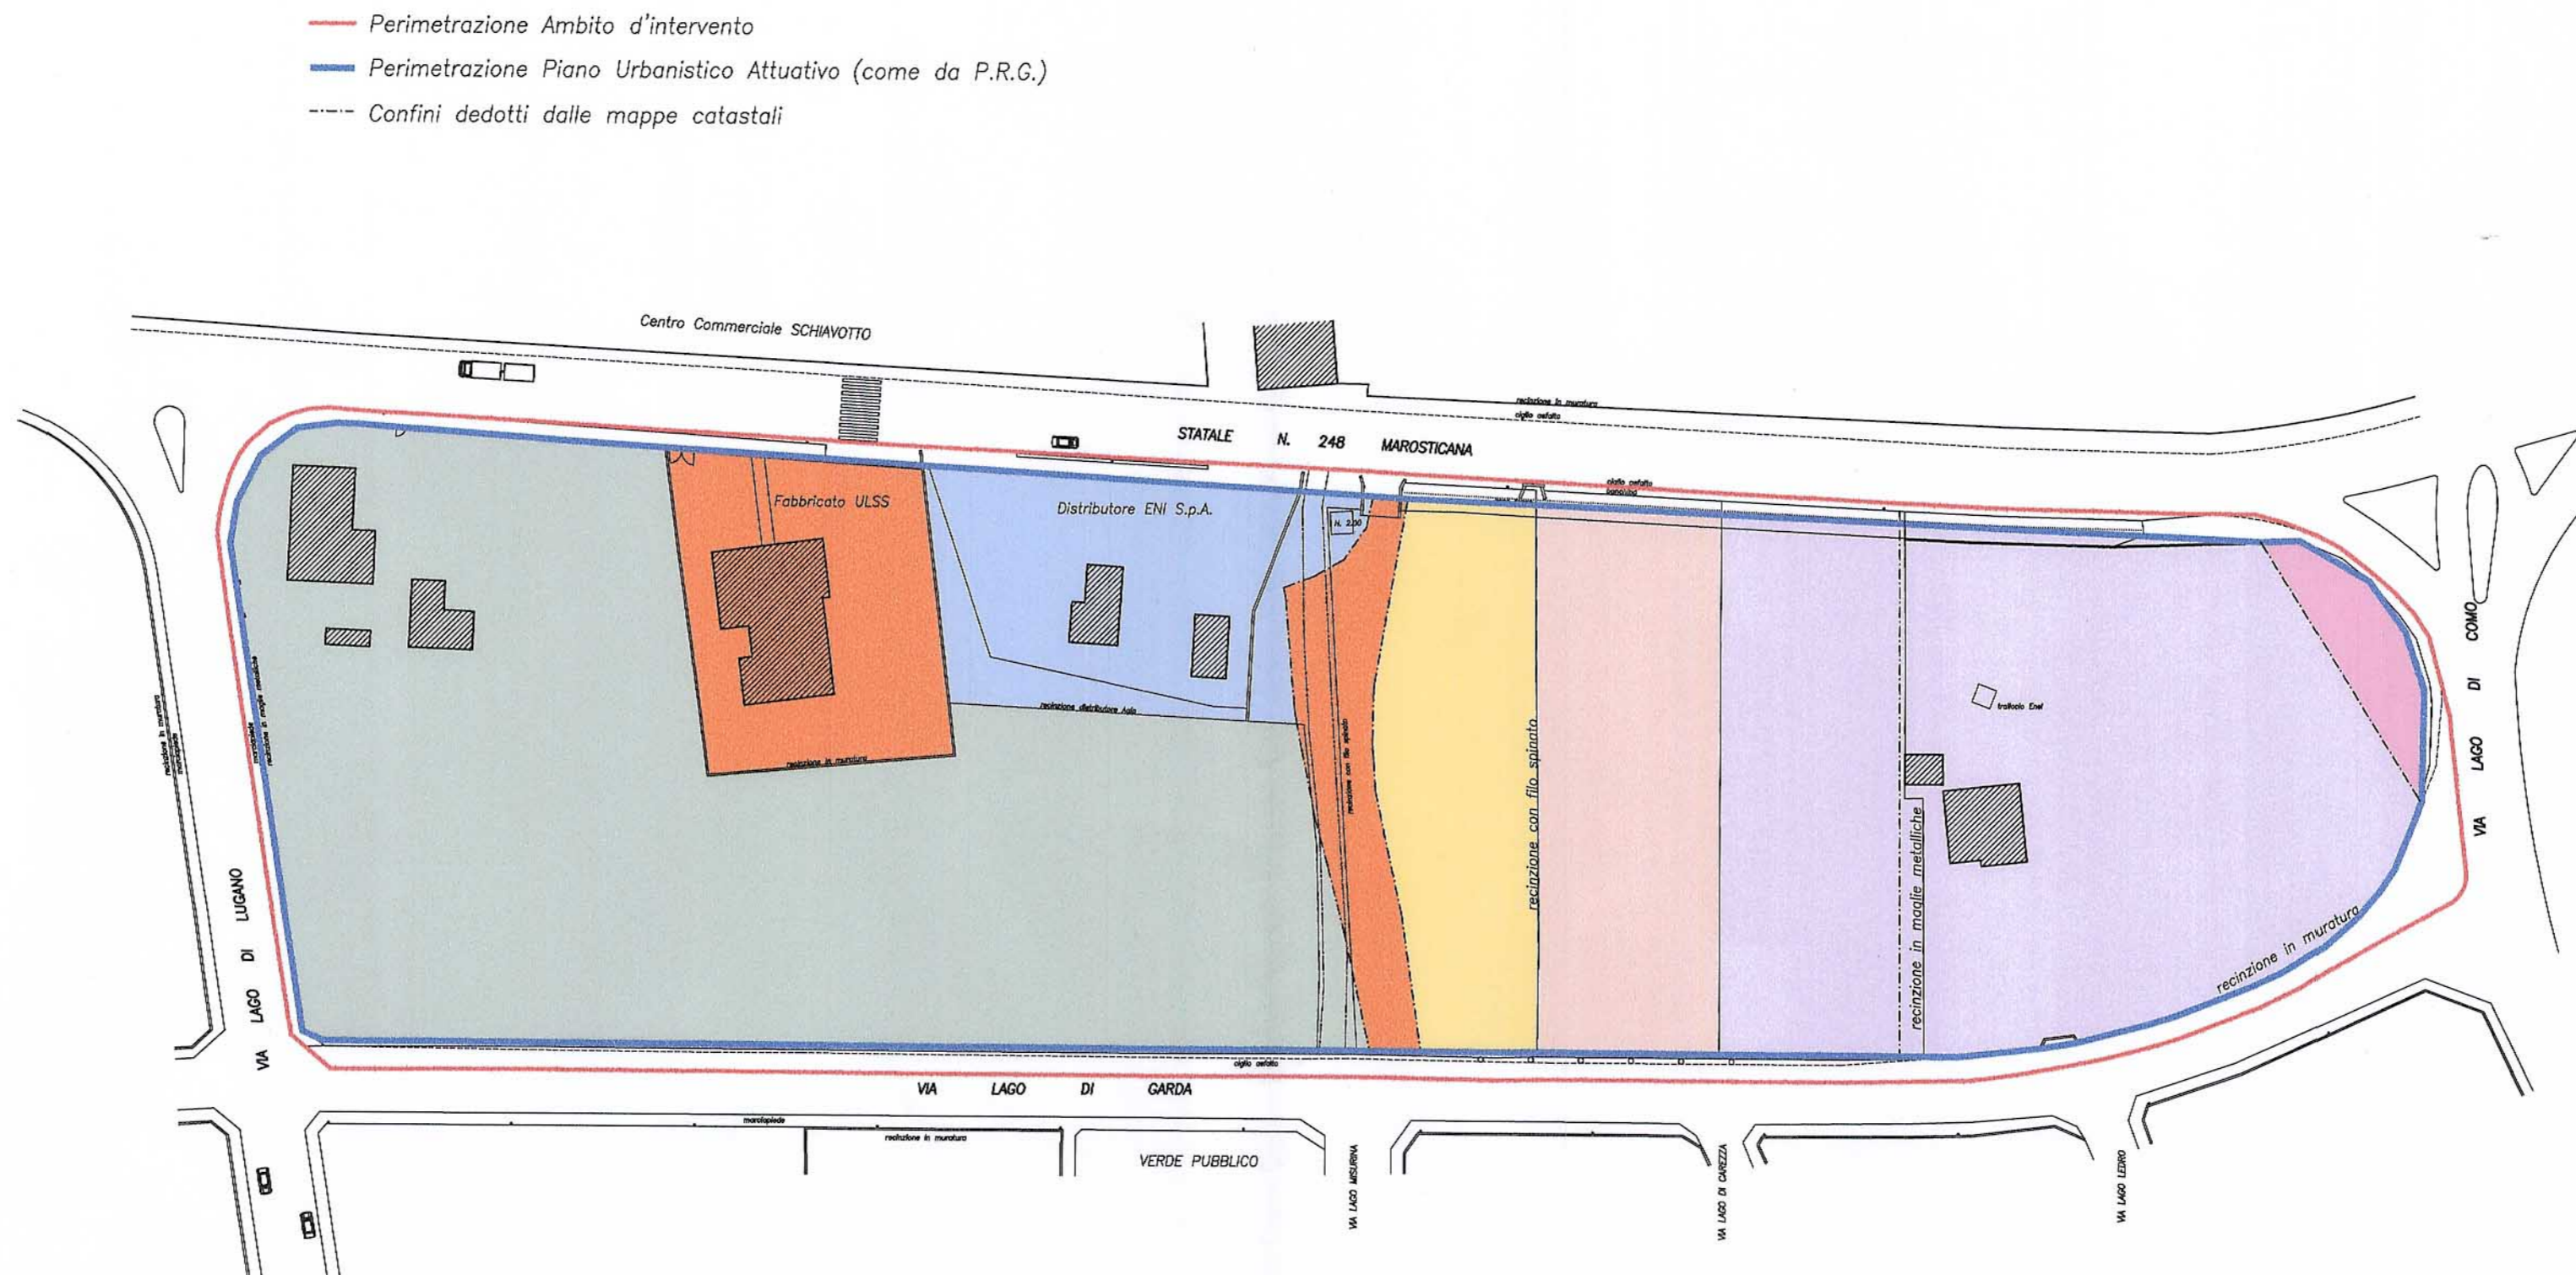

PLANIMETRIA STATO DI FATTO 1:1000
 Individuazione delle proprietà



PLANIMETRIA CATASTALE 1:1000
 Individuazione delle proprietà
 COMUNE DI VICENZA - FG. 72 - mapp. 639-371-187-153-375-65-62-632-633-634-635-636-637-638-385-386-207-649

— **AMBITO D'INTERVENTO** Sup. mq 31.580 Perim. ml 836
 — **PIANO URBANISTICO ATTUATIVO** Sup. mq 28.777 Perim. ml 812
 (Sup. P.U.A. come da P.R.G. per calcolo potenzialità edificatorie e relativi standards)

CALCOLO S.U. DI P.R.G. E SUDDIVISIONE TRA LE PROPRIETA'
 mq 28777,00 x 0,25 = mq 7194,00

PROPRIETARI	SUPERFICIE DI P.R.G. mq	INDICE DI UTILIZZAZIONE FONDIARIA mq/mq	SUP. UTILE EDIFICABILE mq
VELLER	11214,00	0,25	2803,50
CAPPELLARI	1958,00	0,25	489,50
GANDOLFI	2435,00	0,25	608,50
FANTON	8080,00	0,25	2020,00
BORTOLAN	370,00	0,25	92,50
ENI s.p.a.	1876,00	0,25	469,00
COMUNE VICENZA	2844,00	0,25	711,00
	28777,00		7194,00

N.B. La superficie reale dei lotti sarà quella effettivamente risultante dal frazionamento finale; pertanto i dati riportati nella tabella sono da ritenersi indicativi.

COPIA

IL DIRETTORE DEL SETTORE URBANISTICO
 Filo Arch. Antonio Bortoli

ALLEGATO ALLA DELIB. CONS.
 N. ... DEL ...
 IL PRESIDENTE
 Filo ...
 IL SEGRETARIO GENERALE
 Filo ...

Cristina Vella
Mario Vella
Giovanni Roberto
Carlo Di Souda
Carlo Francesco
Simone Vella

Perlegato Silvano
Vito Fanti
Elisabetta

IMPR. CAPPELLARI F.lli S.n.c.
 Via Treviso, 2 - 37019 LONIGERA (VI)
 Tel. 0445 964243
 REG. IMPR. VI n. 3510 R.E.A. VICENZA n. 11917

Gruppo progettazione
 "habitat"

Ctra S.S. Apostoli 51, Vicenza - tel. 0444/544770 fax 325125

PROGETTO: PIANO URBANISTICO ATTUATIVO LOC. LAGHETTO - VIA LAGO DI GARDA - NEL COMUNE DI VICENZA	data: DICEMBRE 2008 - NOVEMBRE 2009
committente: VELLER LUCIANO - IMPRESA CAPPELLARI F.lli s.n.c. - F.lli GANDOLFI - FANTON VITTORIO - BORTOLAN SERENO	aggiornamenti:
impresa:	scala:
oggetto: PLANIMETRIA STATO DI FATTO PLANIMETRIA CATASTALE ESTRATTO AEROFOTOGRAFICO ESTRATTO P.R.G.	numero tavola: 1
progettista: ARCH. SERGIO CARTA ARCH. OSVALDO TRETTI	n. archivio:

Ordine degli Architetti
 Provinciali di Vicenza
 SERGIO CARTA
 OSVALDO TRETTI

* ENI S.p.A. NON PROPONENTE IL PIANO