




# PIANO URBANISTICO ATTUATIVO GRANATIERI DI SARDEGNA

Data: Gennaio 2005

Scala

Tav. N.

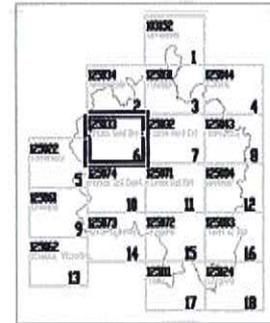

IL DIRETTORE DEL SETTORE URBANISTICA  
*F.to arch. Franco Zanella*

## ELENCO CATASTALE DELLE PROPRIETA' ED ESTRATTO DI MAPPA

ALLEGATO ALLA DELIB. DI G.C.  
N. 23 DEL -2 FEB. 2005  
IL PRESIDENTE  
f.to SORRENTINO  
IL SEGRETARIO GENERALE  
f.to GIULIANI

**Il Direttore del Settore Urbanistica**  
**Il Direttore del Dipartimento Territorio**  
**Il Sindaco**  
**Il Segretario Generale**

**Arch. Franco Zanella**  
**Arch. Lorella Bressanello**  
**Dott. Enrico Hüllweck**  
**Dott. Domenico Giuliani**


	PROPRIETARI	COMUNE DI VICENZA		Superficie mq
		Fg.	Mappale	
<b>EDIFICIO 1</b>	ELEF s.r.l.	63	1284 (ex 1189/a) 1285 (ex 1189/b) 1286 (ex 1189/c)	4235 873 283
	DE FACCI MARIANO		63	1287 (ex 1170/a) 1288 (ex 1170/b)
<b>EDIFICIO 2</b>	L.S.A. s.r.l.	63	1270 1271	228 1143
<b>EDIFICIO 3</b>	PACE s.r.l. 382.223/1000 S.E.A.M. s.r.l. di G.Bettanin & C. 202.004/1000 SMIDERLE IMPIANTI s.n.c. di Smiderle Diego e Davide & C. 88.804/1000 ALGOL s.r.l. 84.248/1000 ROSSETTO CLIMATIZZAZIONE DI Rossetto Federico 59.737/1000 DELLA VALLE s.n.c. di Della Valle Osvaldo e Willy Rodolfo 59.170/1000 VEGLASS di Ambrosini Renato 58.132/1000 TARGOCHIMICA s.n.c. di Dal Monico Ennio & F.lli 43.157/1000 LEODARI PUBBLICITA' s.r.l. 22.525/1000	63	1309 (ex 1191/b) 1314 (ex 1289/a) 1272	2903 2525 226
	D.D.A. s.r.l. 401.259/1000 BRUGNOLO s.r.l. 361.822/1000 MONTALPINA s.r.l. 91.189/1000 PACE s.r.l. 60.002/1000 VIVALDO GIANCARLO 46.402/1000 PARKING EUROPA di Magri Mariano 8.838/1000 IDROCLIMA s.r.l. 30.707/1000		63	1308 (ex 1191/a)
<b>EDIFICIO 5 (parte)</b>	PACE s.r.l. 293.200/1000 SANDRI s.n.c. di Sandri Simone e Stefano 242.391/1000 C.F.P. s.r.l. 149.076/1000 SMIDERLE IMPIANTI s.n.c. di Smiderle Diego e Davide & C. 96.785/1000 PANIFICIO MARIN s.n.c. di Marin Lauro & Luigi 95.490/1000 SILVESTRI GIOVANNI e C. s.n.c. 63.757/1000 MALTAURO RENZO 31.997/1000 P.F.R. s.r.l. di Sinico Renata & C. 27.304/1000	63	1304 (ex 1189/a) 1306 (ex 1190/a) 1290 (ex 1178/b) 1303 (ex 1188/b) 1311 (ex 1191/d) 1296 (ex 1182/b) 1312 (ex 1192/a) 1183 1300 (ex 1187/b)	4610 621 145 140 103 37 36 36 19
	SCHIAVO GIUSEPPE		63	1291 (ex 1178/c) 1295 (ex 1182/a) 1299 (ex 1187/a) 1302 (ex 1188/a)
<b>EDIFICIO 5 (parte)</b>	VISENTIN ALBA	63	1180 1181 1186 1293 (ex 1177/b) 1294 (ex 1177/c) 1297 (ex 1185/a) 1316 (ex 1289/c)	235 532 482 84 169 516 95
<b>STRADE, PARCHEGGI, VERDE, ECC.</b>	COMUNE DI VICENZA	63	1289 (ex 1176/a) 1292 (ex 1177/a) 1298 (ex 1185/b) 1301 (ex 1187/c) 1305 (ex 1189/b) 1307 (ex 1190/b) 1310 (ex 1191/c) 1313 (ex 1192/b) 1315 (ex 1289/b) 1102 840	4120 3595 28 42 725 559 12016 64 6104 77 260

N.B. Alla superficie catastale complessiva vanno aggiunte porzioni di mappali interessanti la viabilità parte di Viale del Sole e parte di Via Brigata Granatieri di Sardegna esclusi dalla perimetrazione del P.U.A. ma ricadenti nell'ambito di intervento.

**ESTRATTO DI MAPPA**

Comune di **VICENZA** Sez. Cens. **63**  
 Prot. (Mod. 8) N. **161876** Riscossi € **30,97**

Si **rilascia** il presente estratto autorizzandone l'uso per la redazione di tipo di frazionamento tipo mappale.  
 data **25-6-04**

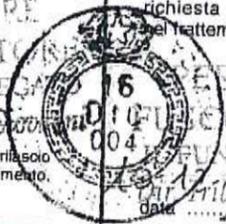

Si autorizza l'uso del presente tipo **ricosciuto conforme alle norme vigenti** restituito per decorrenza del termine di legge (\*) entro SEI mesi dalla data sottoindicata.

La proroga della validità oltre tale scadenza deve essere richiesta all'Ufficio, limitatamente alle particelle derivate nel frattempo non variate.

L'INCARICATO Ass. Tecn. **A. ADDEO**  
 IL DIRIGENTE  
 data **30/11/04** Riscossi € **170,33**  
 Prot. (Mod. 8) N. **322688**

(\*) In questo caso è data facoltà di richiedere entro i sei mesi l'esame del tipo senza ulteriore spesa: per detto esame l'Ufficio non è però soggetto a rispetto di termini.

Il tipo sottoposto ad esame a richiesta oltre i termini, è riconosciuto conforme alle norme vigenti.

L'INCARICATO  
 IL DIRIGENTE  
 data .....  
 Prot. (Mod. 8) N. ....  
 Tributi versati con Prot. N. ....

**CONFERMA DI VALIDITÀ**


Si riconosce la conformità alle norme vigenti. Si restituisce per decorrenza del termine di legge e pertanto si proroga per SEI mesi dalla data sottoindicata la validità dell'intero tipo / per le sole particelle derivate

L'INCARICATO  
 IL DIRIGENTE  
 data .....  
 Prot. (Mod. 8) N. .... Riscossi € .....

**VERIFICA DEL TIPO IN CAMPAGNA**

IL TECNICO ERARIALE  
 IL DIRIGENTE  
 data .....

Riservato agli Uffici  
 Allegato a: .....

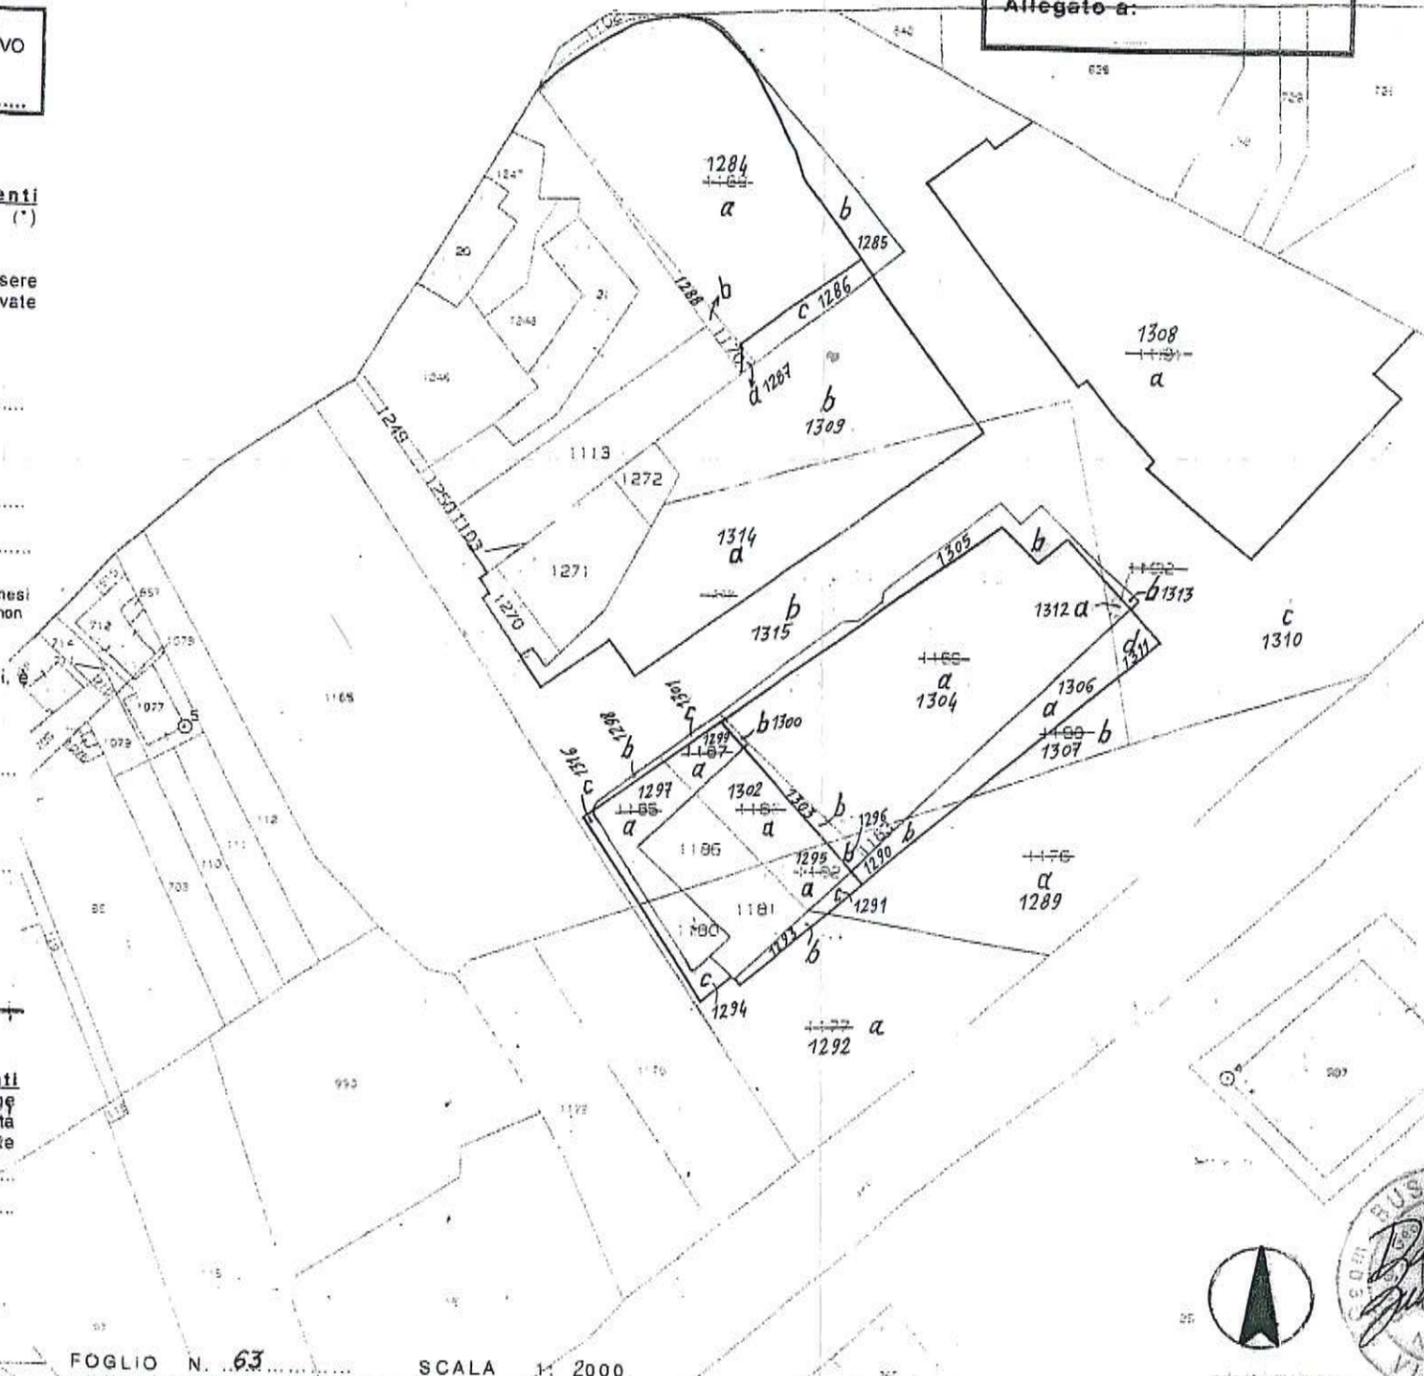

FOGLIO N. **63** SCALA **1:2000**

Dichiaro di aver redatto il presente tipo in base ai rilievi sul luogo. Descrizione dei punti di appoggio e delle nuove linee dividenti:

**Rete fiduciaria, recinzioni esistenti.**

IL PERITO **Busatta, geom. Daniela** Iscritto al N. **2705**  
 (cognome e nome in chiaro)

dell'Albo de **geometri** della Provincia di **Vicenza**  
 Date **30/11/2004** Firma .....



Firma delle parti o loro delegati  
**ELEF S.p.A.**  
**ELEF S.p.A. Vicenza, Alberto**

**ELEF s.r.l.**  
 Via Biron di Sopra, 166  
 36100 VICENZA

**CONFERMA DI VALIDITÀ**

Prot. (Mod. 8) N. .... Riscossi € .....  
 Si convalida il presente estratto.  
 data .....  
 IL DIRIGENTE .....

**PARTICELLE RICHIESTE**

Selezione	Foglio	Numero		Qualità	Classe	Simboli di deduzione	Tariffa		Superficie			Reddito	
		Princ.	Sub.				Reddito domnicale	Reddito agrario	ha	a	ca	Dominicale Euro cent	Agrario Euro cent
		63	1132										

**COMUNE DI VICENZA**

Il tipo è stato notificato ai sensi del 5° comma art. 30 della legge 530/01 e successive integrazioni e modificazioni.  
 data **20 SET. 2004**  
 IL SINDACO  
 Il Funzionario Incaricato



IPOSTA DI BOLLO ASSOLTA IN MODO VIRTUALE  
 SCOSSO € **1033**

