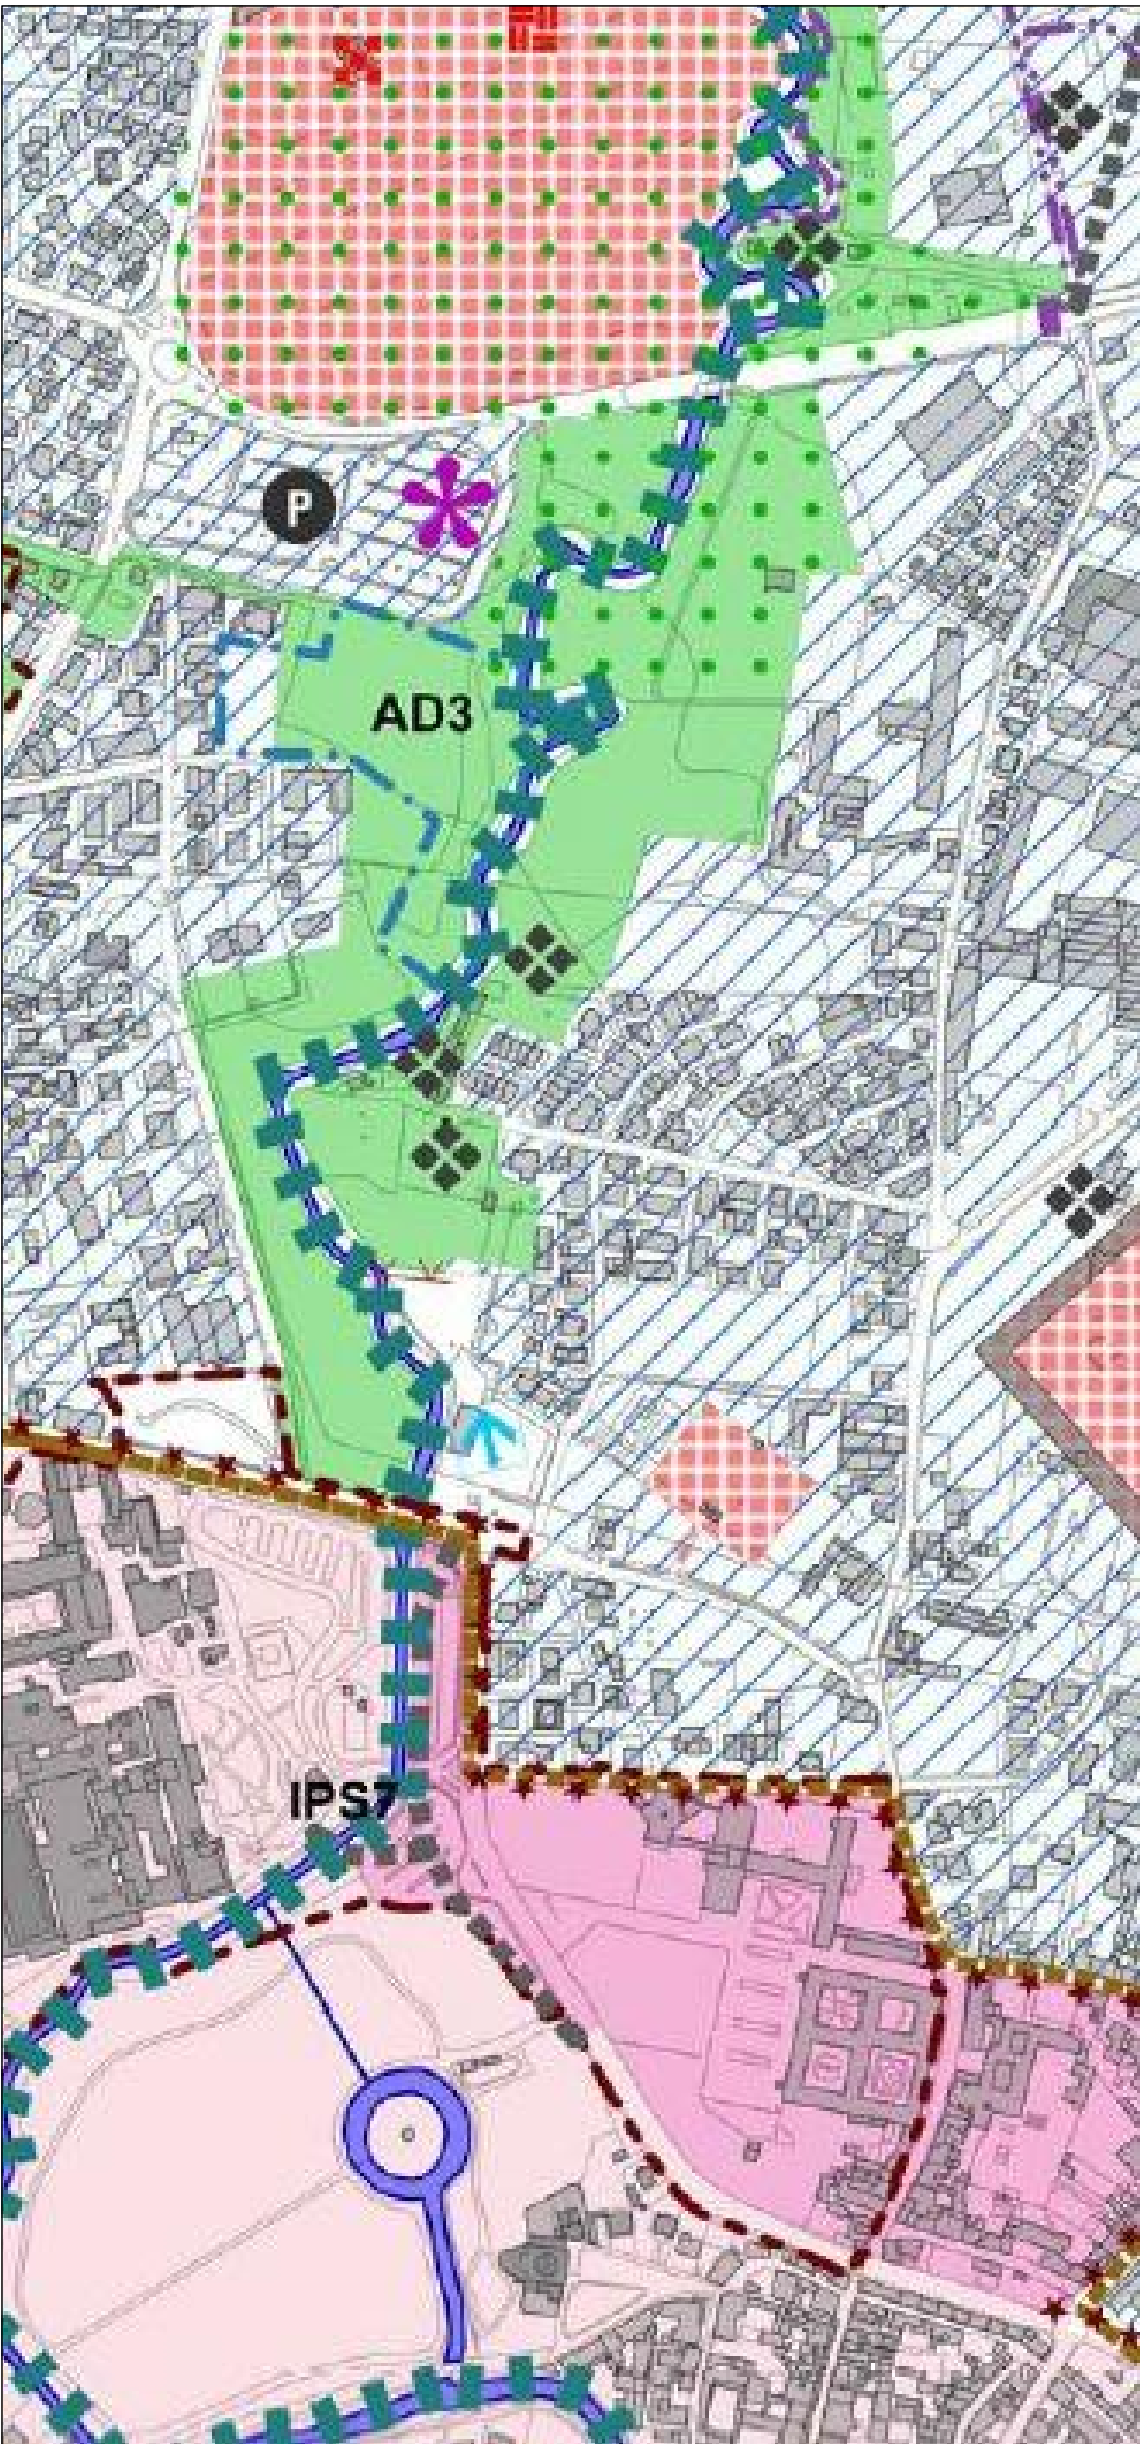
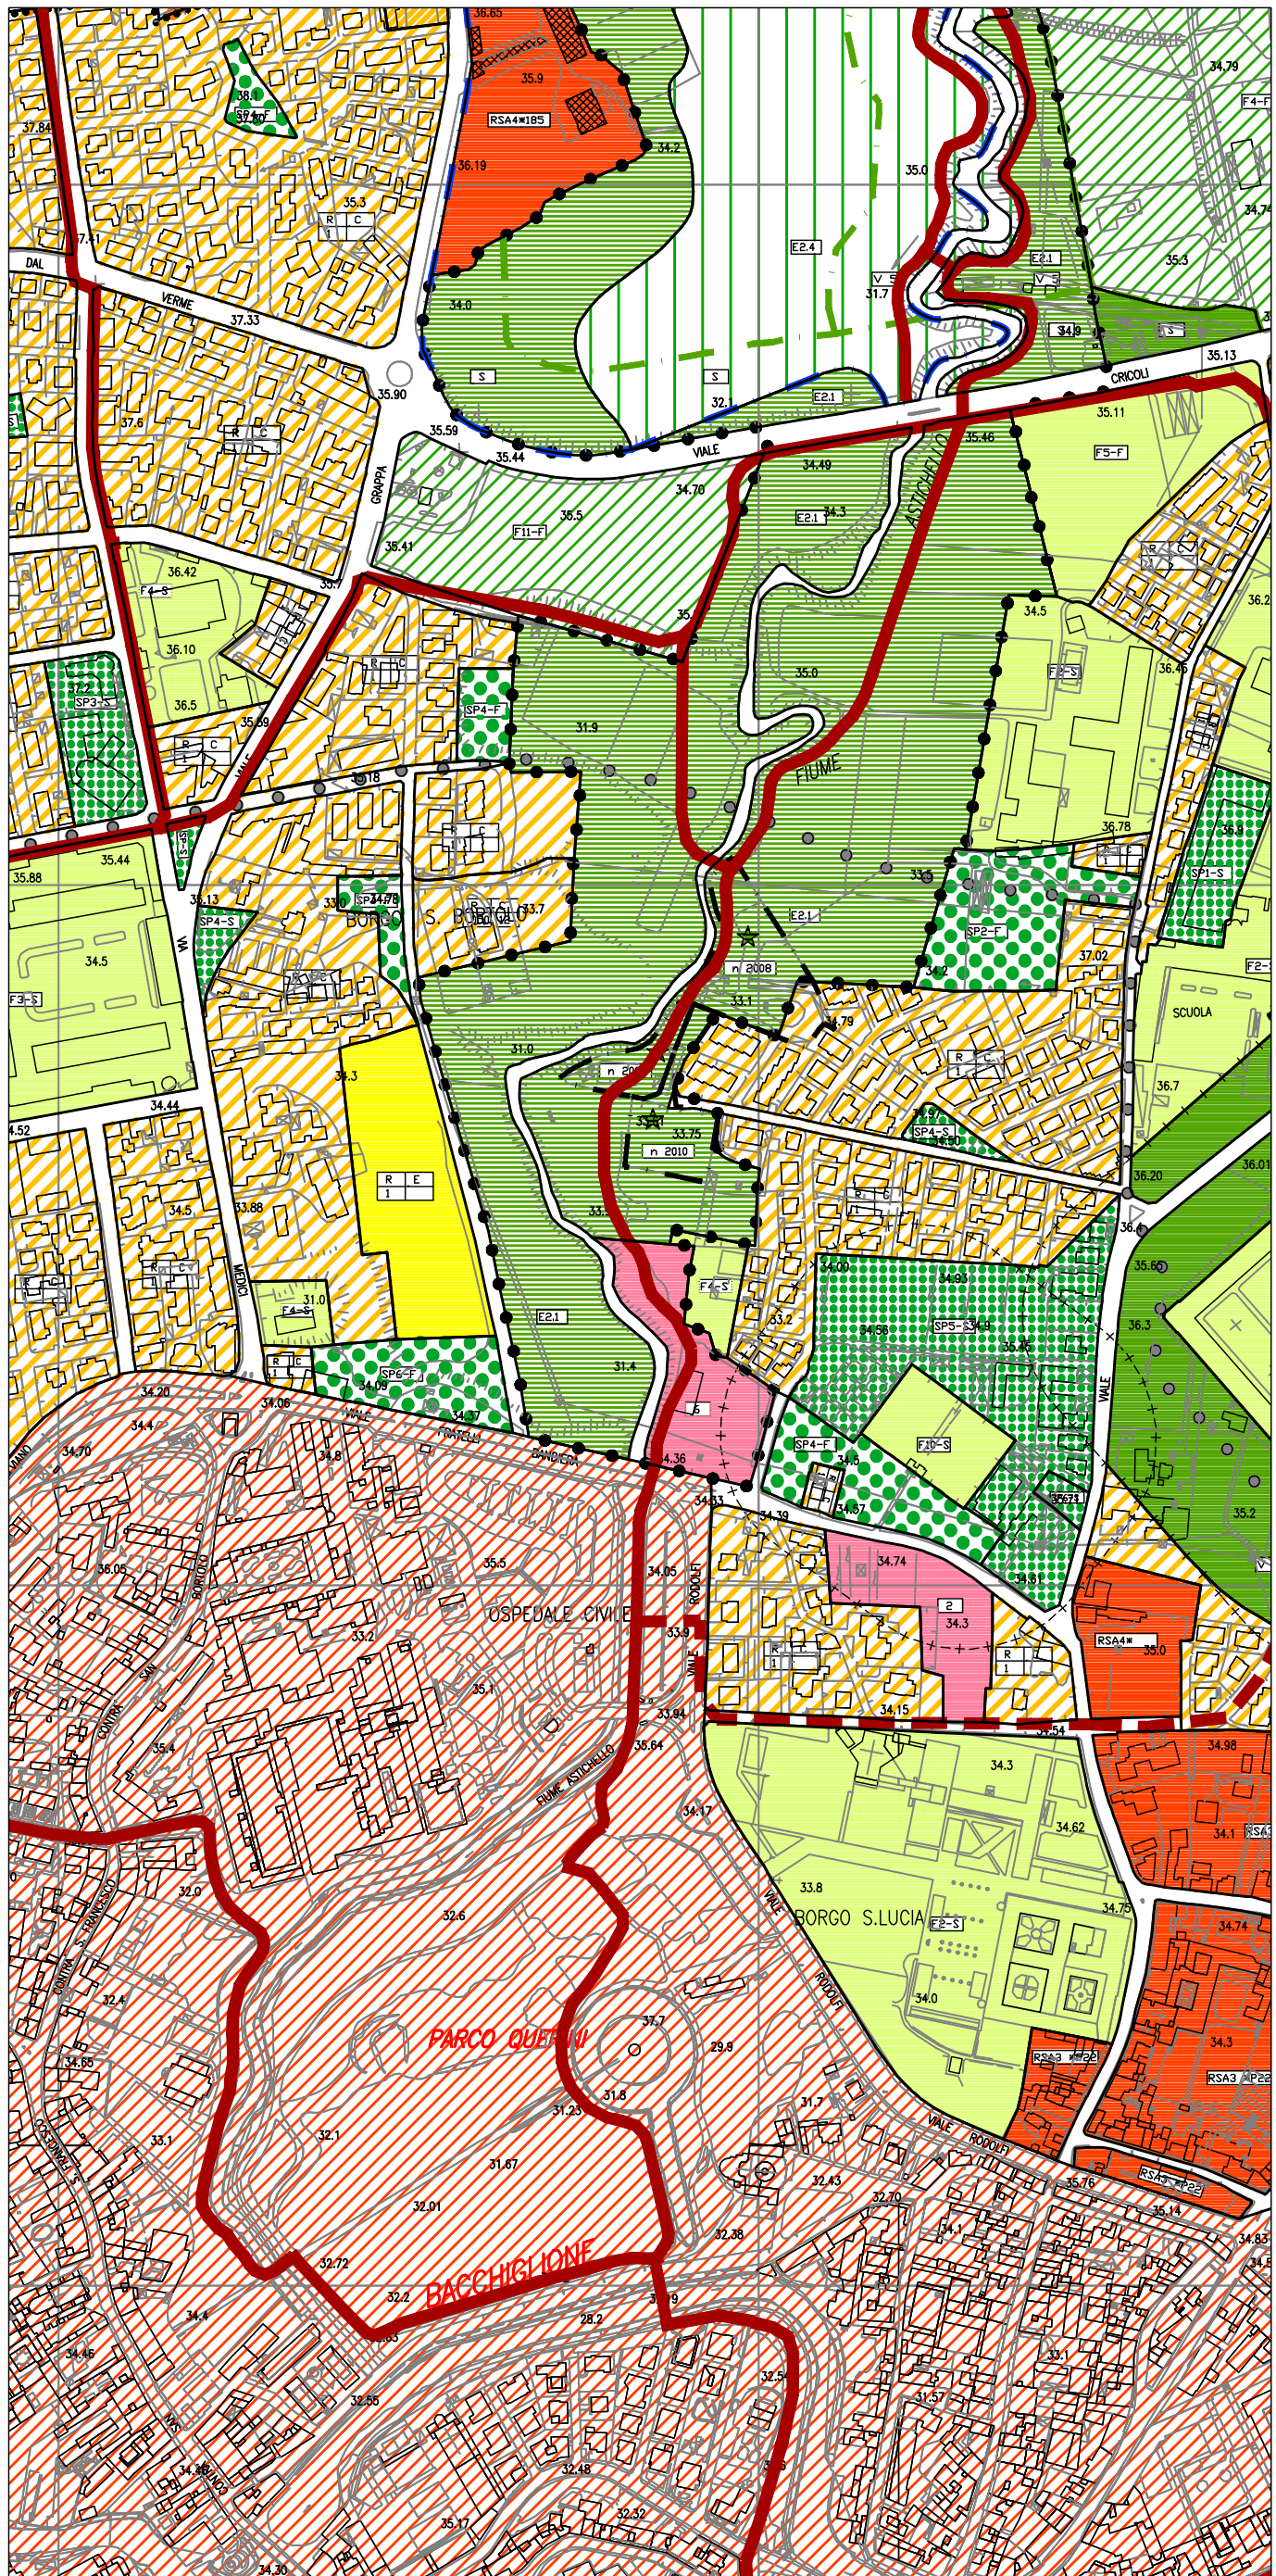
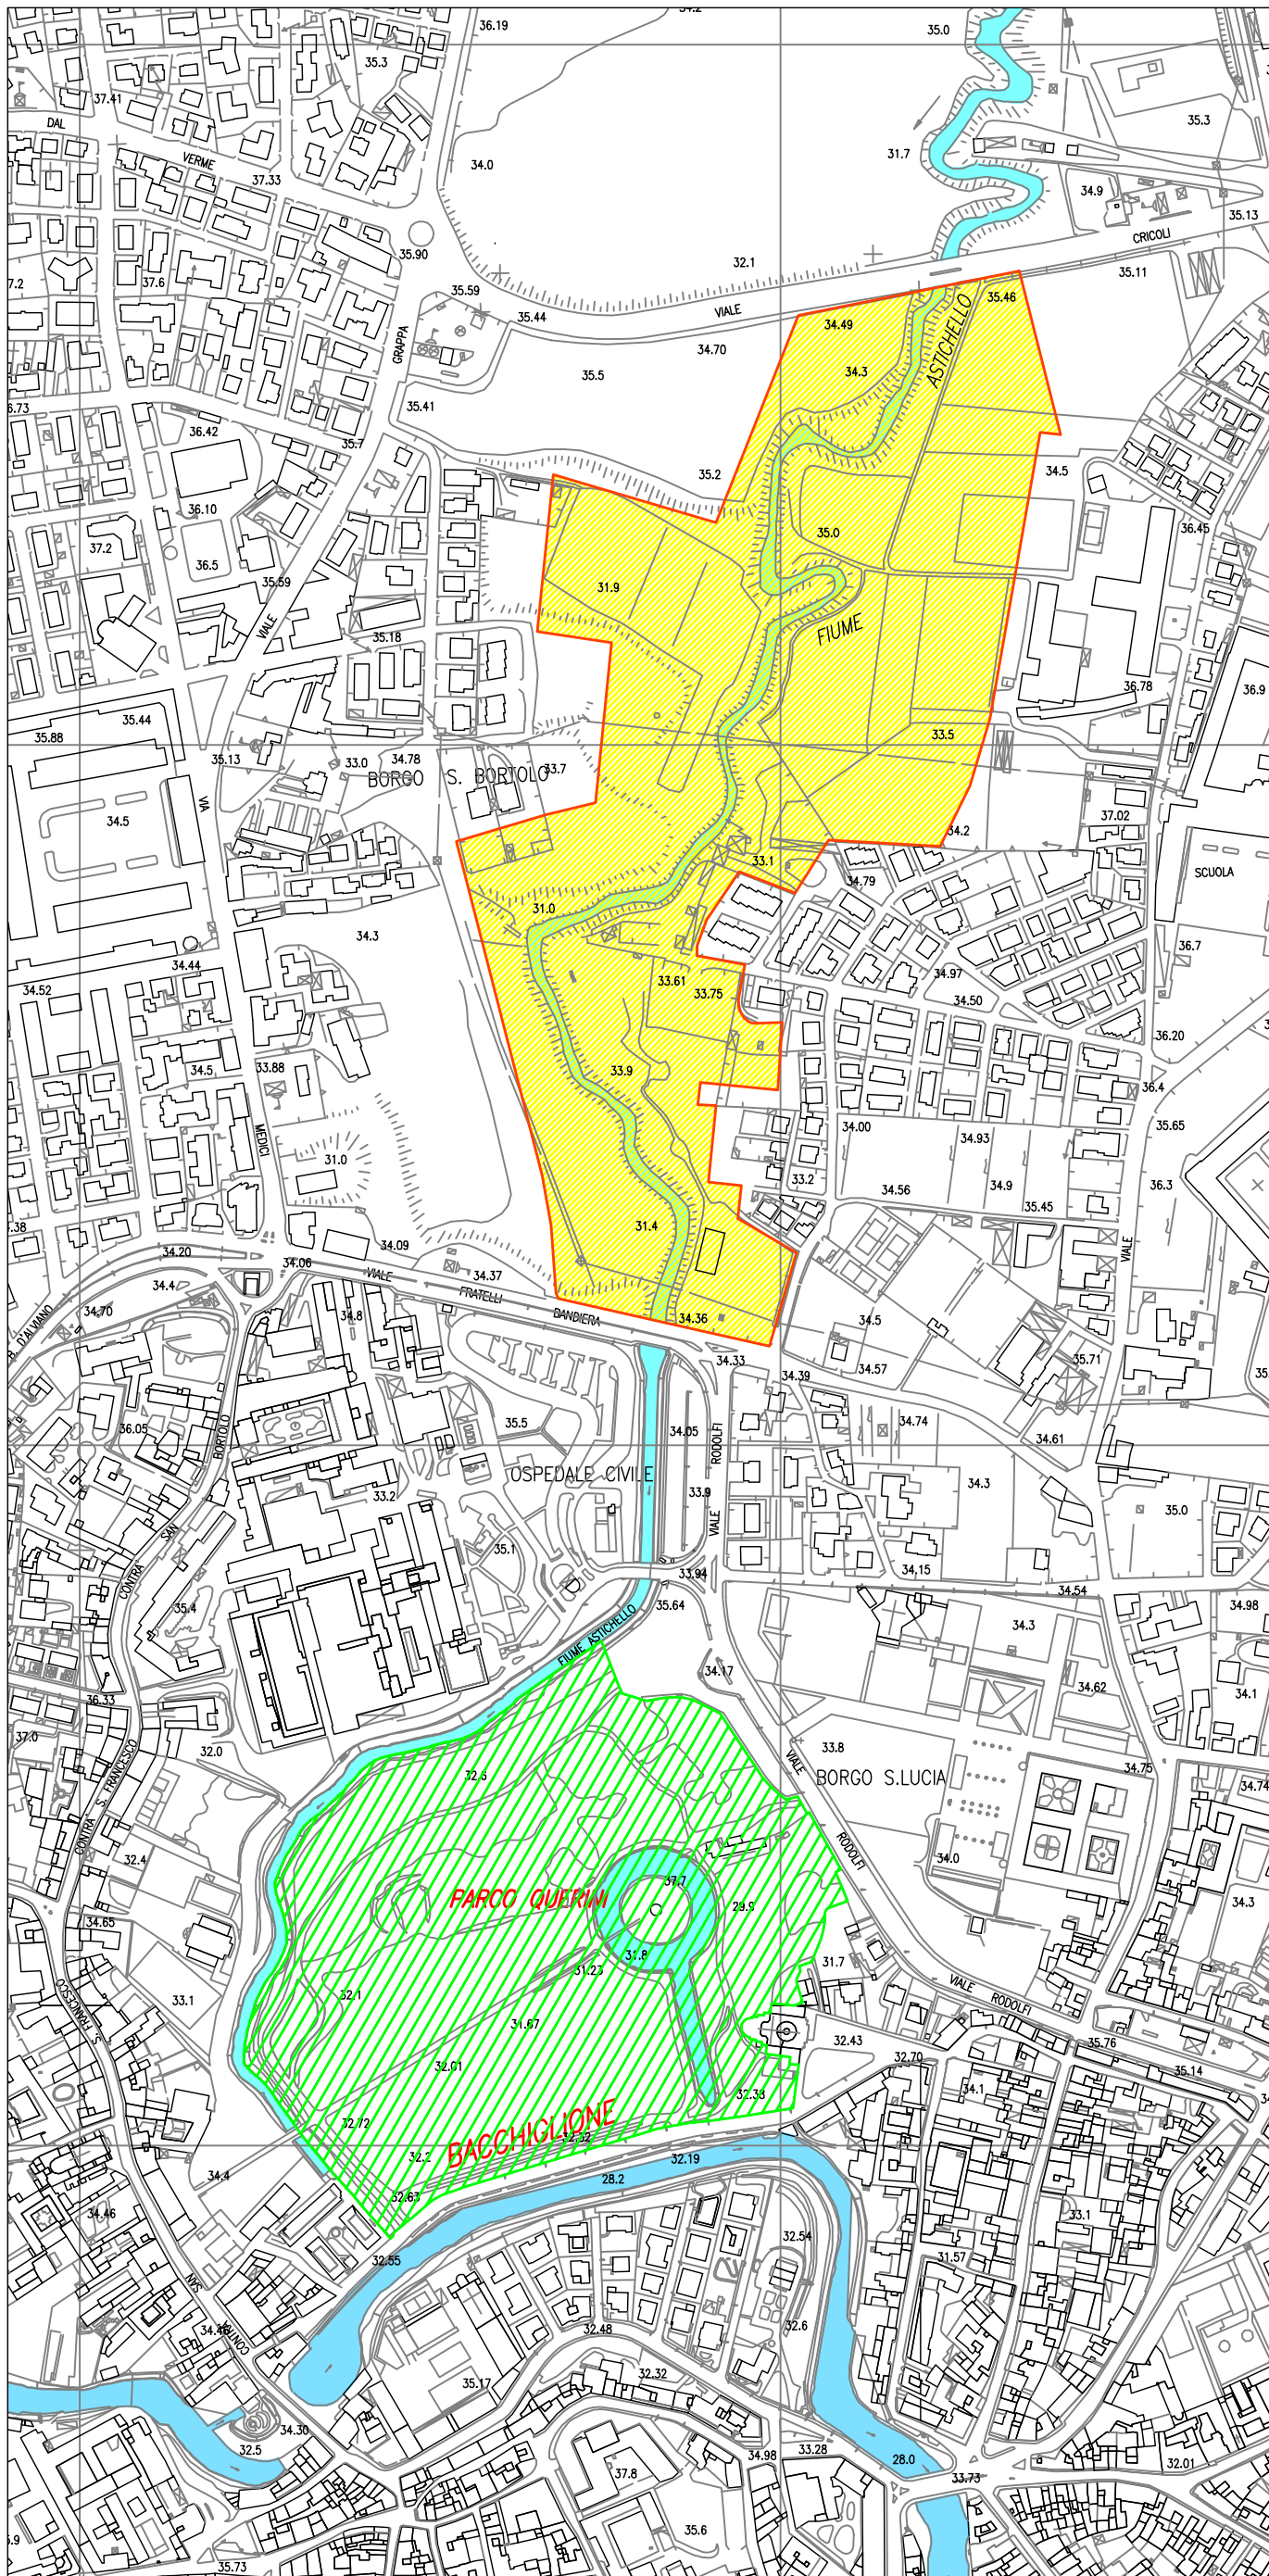
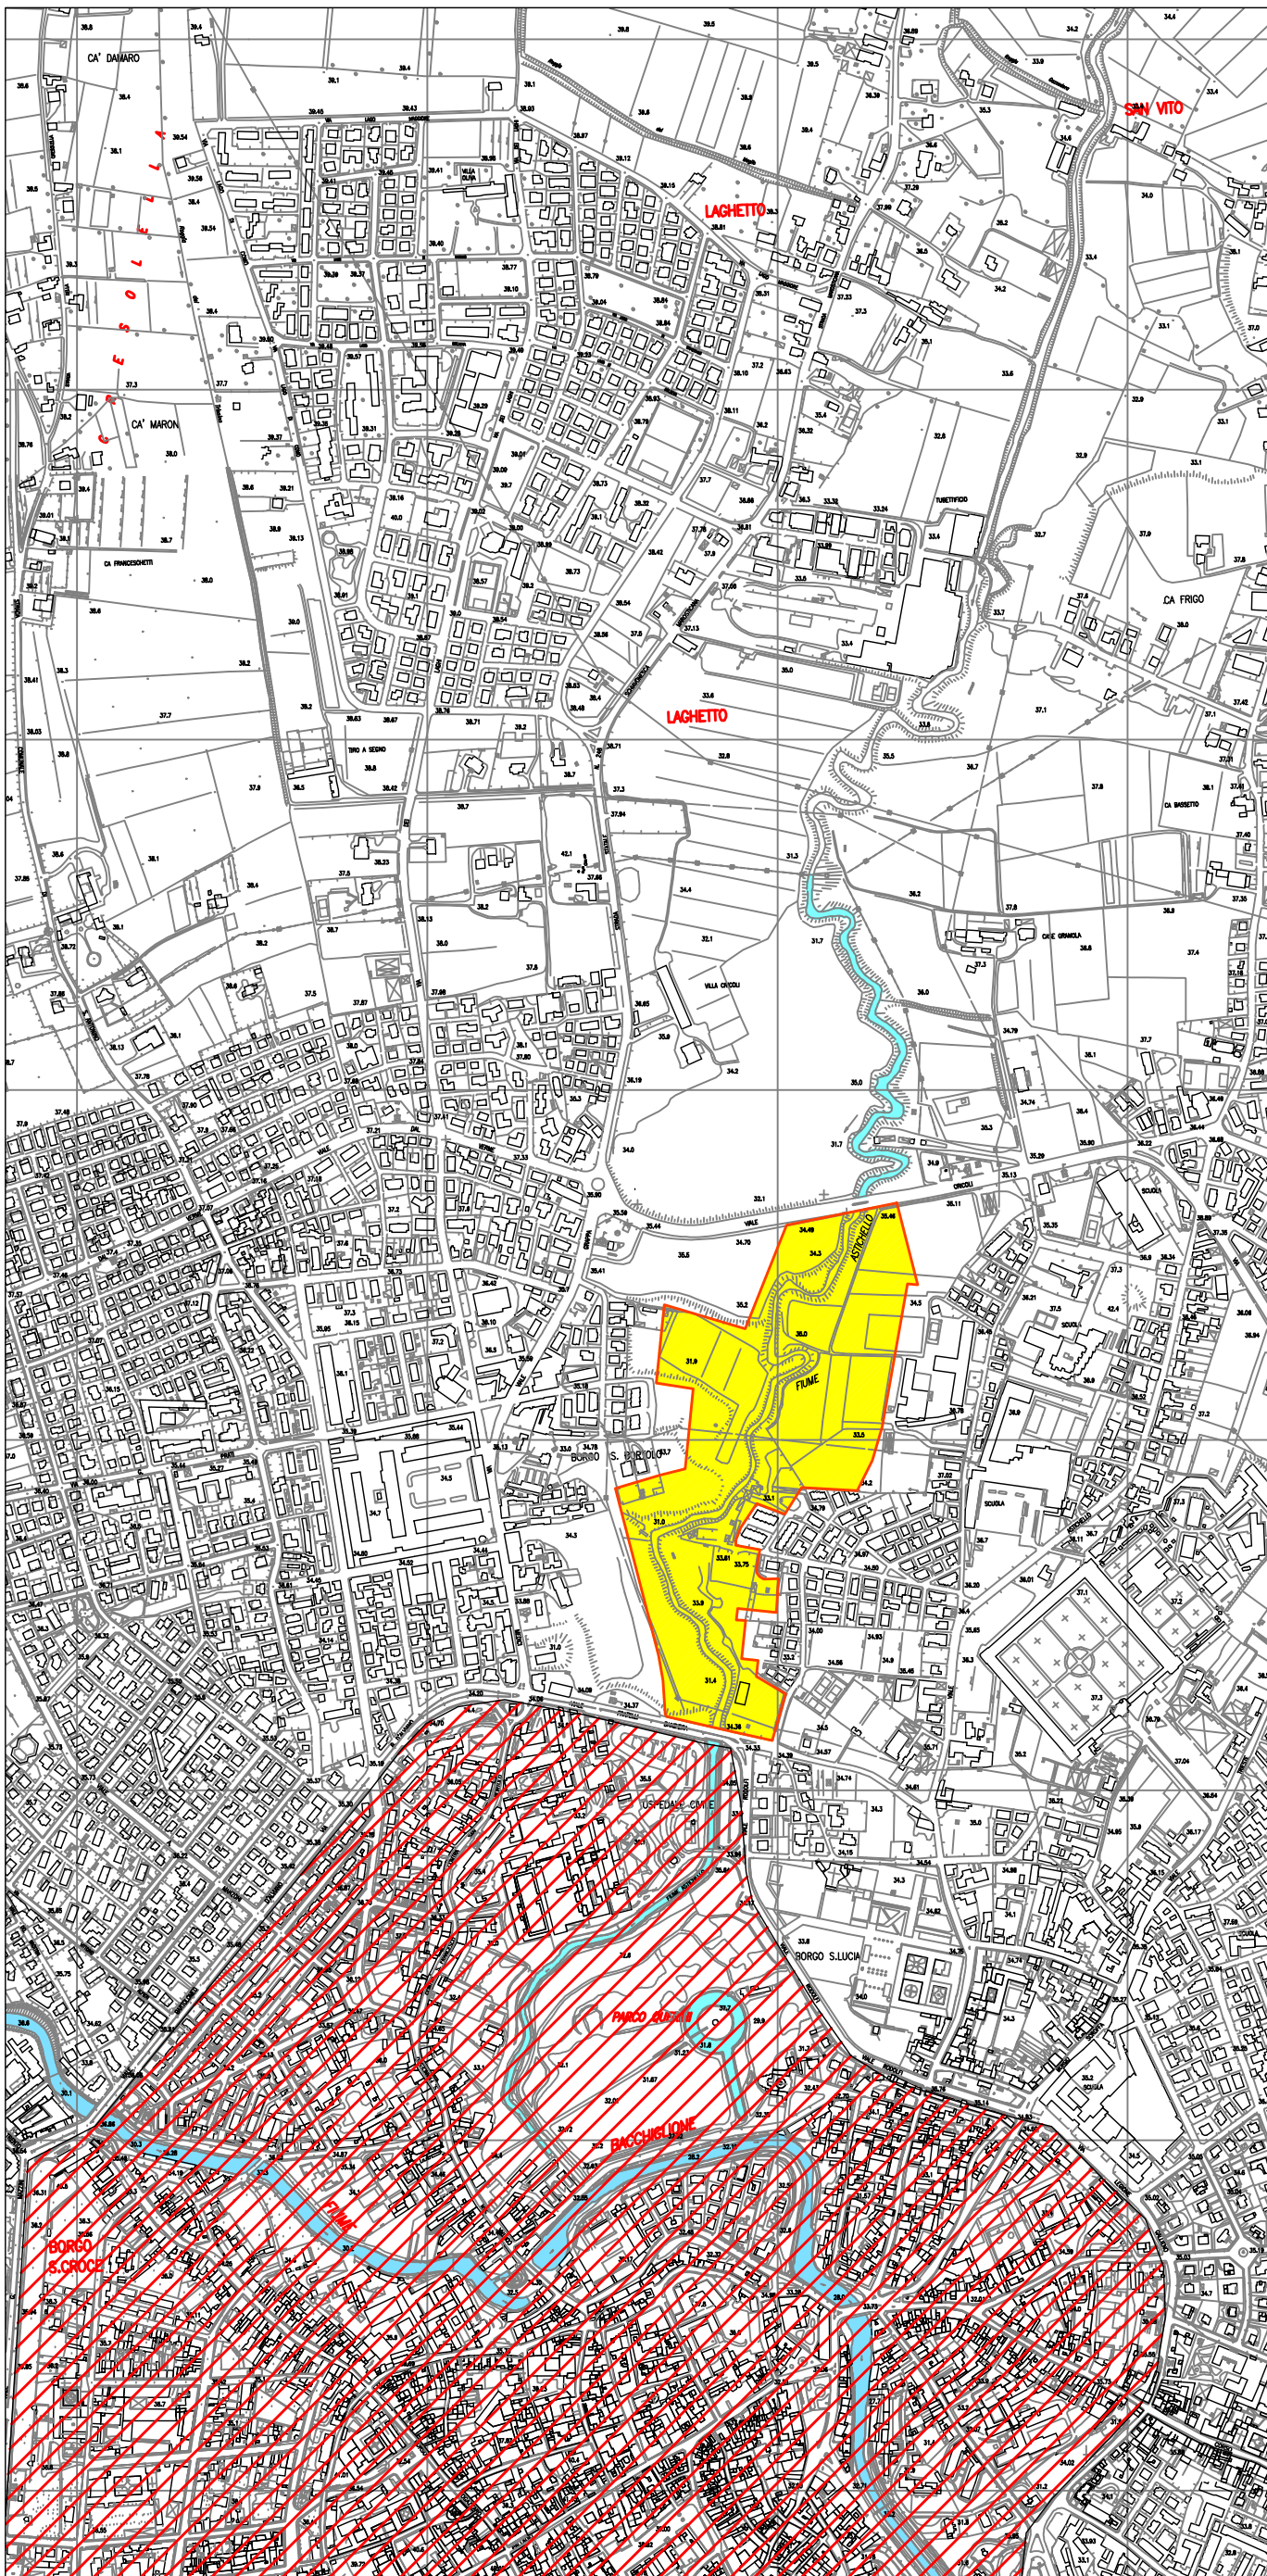


PARCO FLUVIALE "ASTICHELLO"
TRATTO VIA F.LI BANDIERA - V.LE CRICOLI

CARTA TECNICA REGIONALE

SCALA 1:10.000

CARTA AEROFOTOGRAMMETRICA

SCALA 1:5.000

ESTRATTO PRG

SCALA 1:5.000

ESTRATTO PAT

SCALA 1:5.000

COMUNE DI VICENZA

Il Sindaco *Achille Varati* L'Assessore *Ennio Tosetto* Il responsabile del procedimento *Stefano Nodari*

LEGENDA C.T.R.

- AREA STUDIO
- FIUME ASTICHELLO
- FIUME BACCHIGLIONE
- CENTRO STORICO DI VICENZA

LEGENDA CARTA AEROFOTOGRAMMETRICA

- AREA STUDIO
- FIUME ASTICHELLO
- FIUME BACCHIGLIONE
- PARCO "QUERINI"

LEGENDA P.R.G.

ZONE PER ATTREZZATURE PUBBLICHE A SERVIZIO DELLA RESIDENZA

- Esistente (S)
- Di progetto (P)

ZONE PER ATTREZZATURE PUBBLICHE A LIVELLO URBANO E SOVRACOMUNALE

- Esistente (S)
- Di progetto (P)

- P15 - Strada parco
- P16 - Piste ciclabili
- P16 - Percorsi ciclabili
- P16 - Percorsi pedonali

ZONE PER INSEDIAMENTI RESIDENZIALI E PRODUTTIVI

- 1 - DESTINAZIONI D'USO
- R - ZONE RESIDENZIALI

- RS41 - Centro storico
- RS42 - Zone di edificazione recente di valore architettonico e/o ambientale
- RS43 - Borghi storici
- RS44 - Beni storici architettonici (vedi nucleo di riferimento)

2 - TIPOLOGIE D'INTERVENTO URBANISTICO

- RC - Recupero
- Residenziale
- Residenziale e Artigianale
- Residenziale Commerciale e Direzionale

ZONE SOGGETTE A PIANI ESECUTIVI

- Zone speciali soggette a I.U.P. art. 41 bis

ZONE AGRICOLE

- E1 - Zone agricole collinari boscate e non, comprese le aree coltivabili pendenti, rimboscamenti e/o conversione
- E2.1 - Zone agricole a campi aperti
- E2.2 - Zone agricole a campi chiusi
- E2.3 - Passaggio pedocollinare e valli intorno ai Denti
- E2.4 - Depressioni fluviali
- E3

ZONE PER LA MOBILITA'

- Zone ferroviarie
- Zone per la mobilità
- Zone di rispetto stradale
- Zone di rispetto stradale

LEGENDA PAT

AZIONI STRATEGICHE

- Tessuto urbano consolidato - Art. 24
- Ambiti con assetto delineato (ADn) - Art. 25
- Limiti fisici alla nuova edificazione - Art. 30
- Linee preferenziali di sviluppo insediativo (LPB) - Art. 30
- Attività da trasferire per incompatibilità o opere incongrue - Art. 59

ELEMENTI INFRASTRUTTURALI

- Infrastrutture e attrezzature di maggior rilevanza - Art. 49

VALORI E TUTELE

- Ambiti di interesse ambientale - Art. 45
- Perimetre scoperte da tutelare - Art. 9
- Edifici e complessi di valore monumentale - Art. 9
- Contesti figurativi dei complessi monumentali - Art. 22
- Ville individuate nella pubblicazione dell'IRVV - Art. 22
- Corridoi ecologici principali - Art. 37