


PLANIMETRIA CONI OTTICI

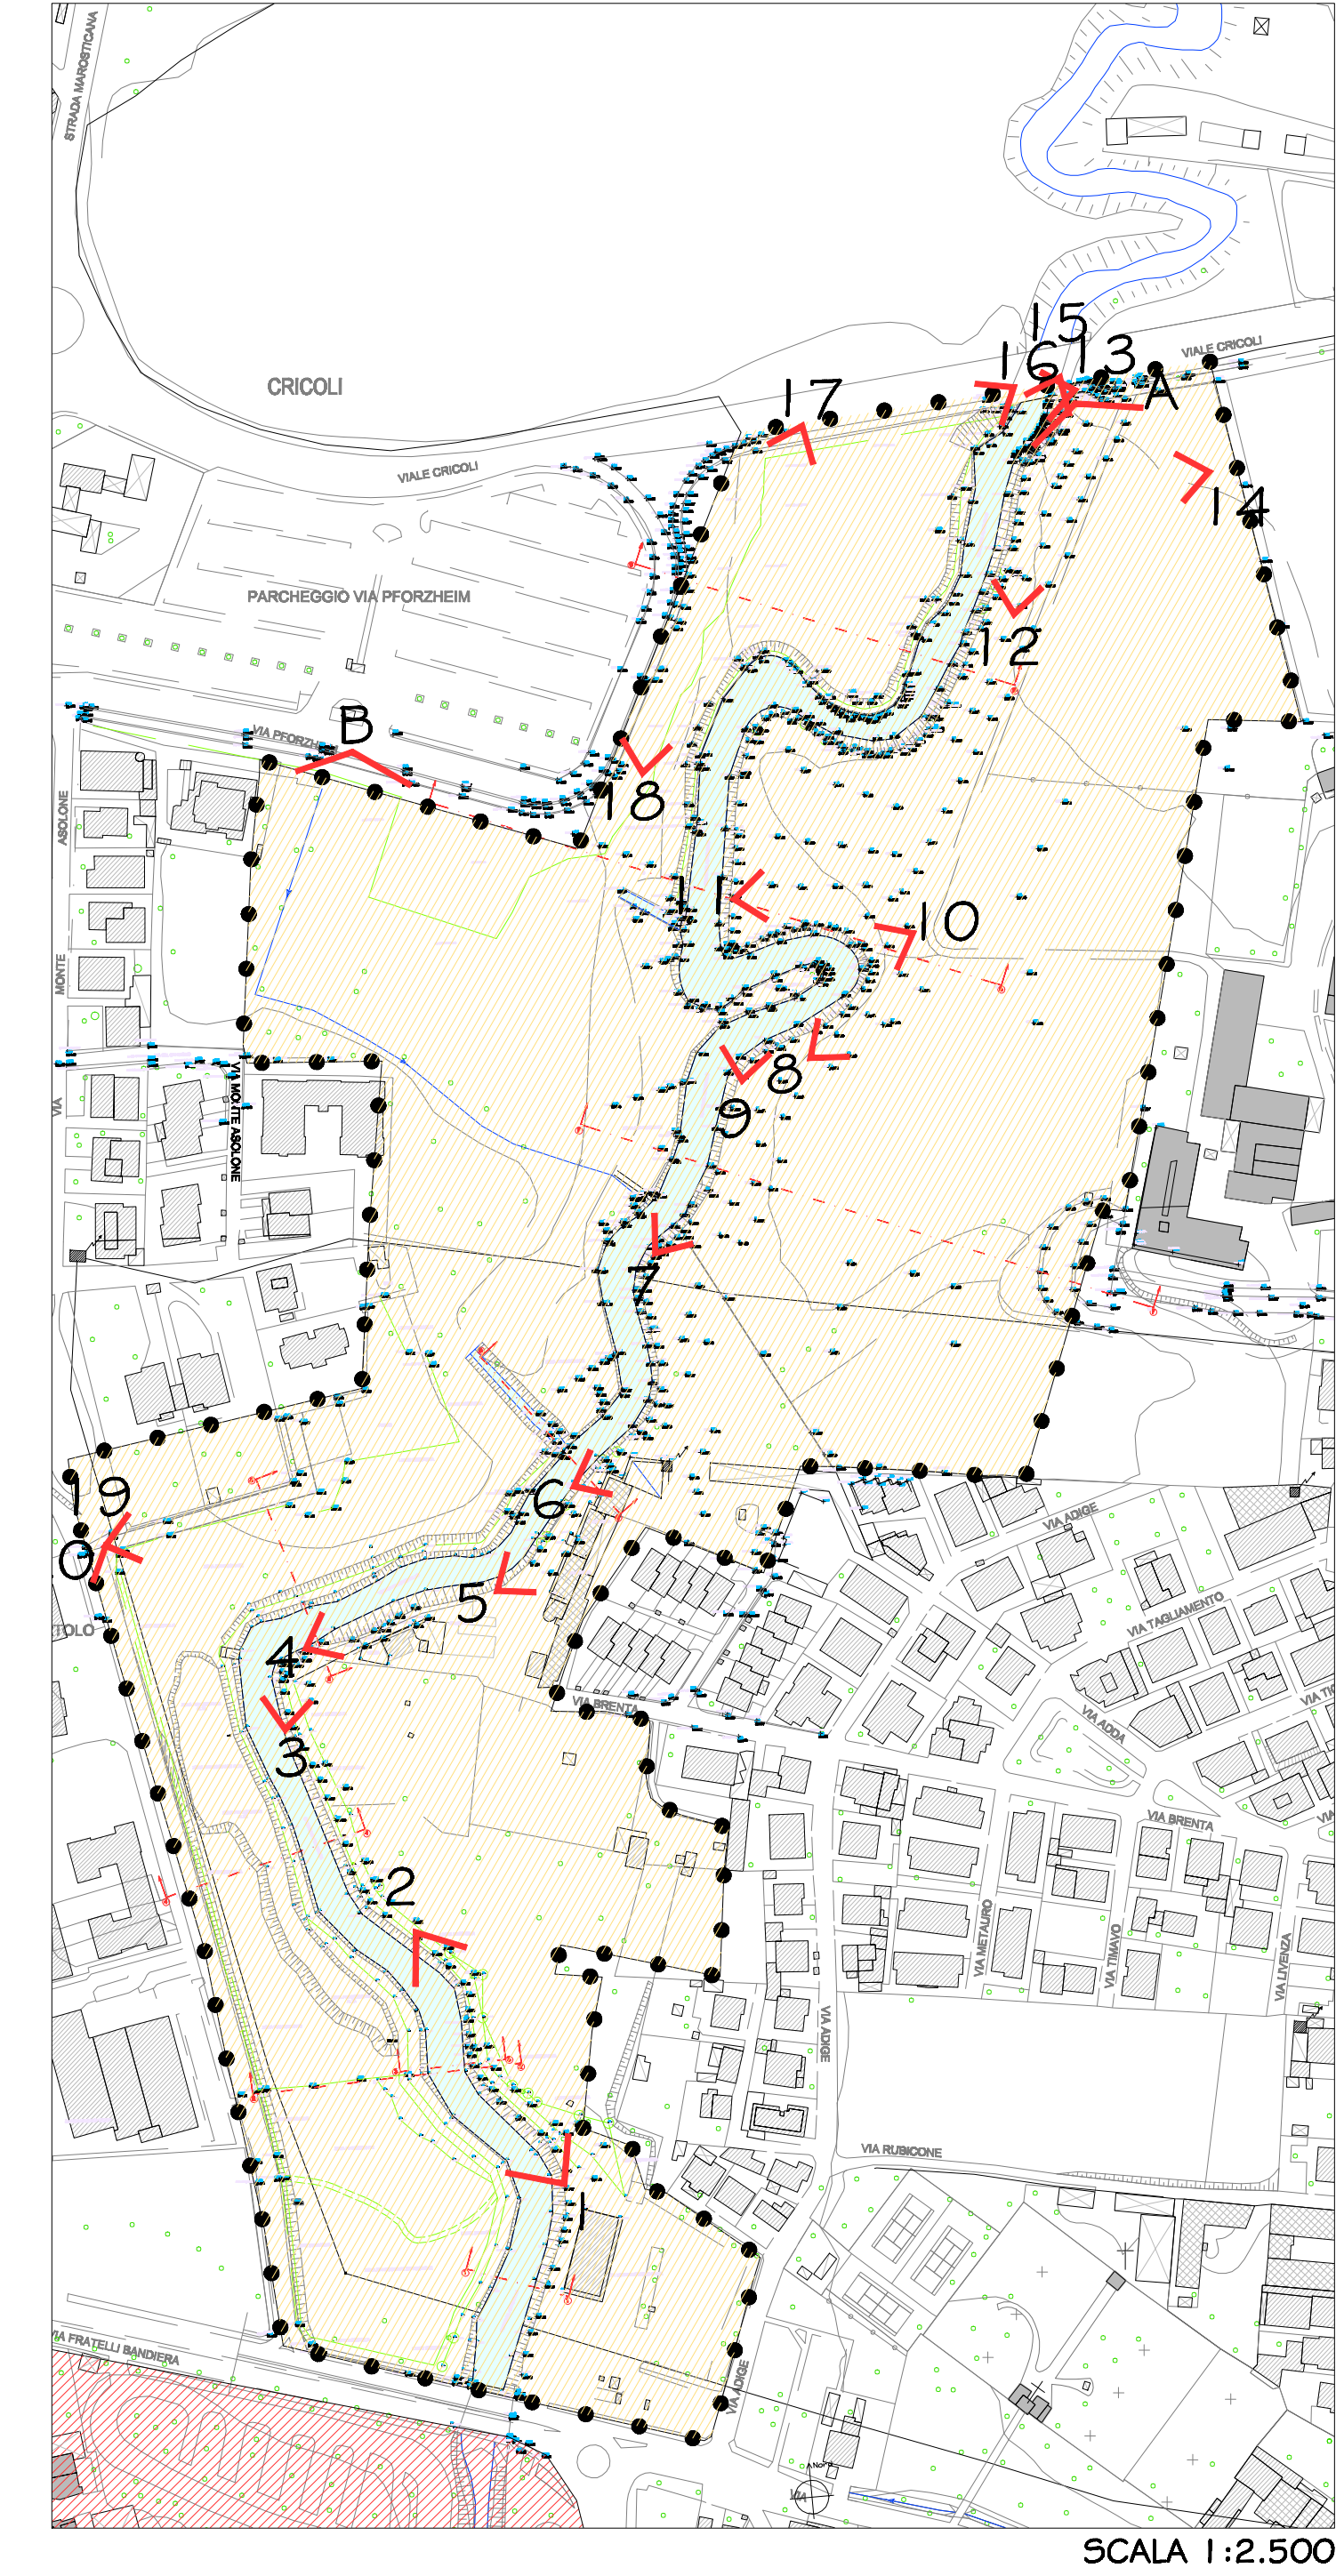

AMBITO EX-MOTORIZZAZIONE



1



2

AMBITO CALCINERIA



3



4



5



6

VISUALE SU PRATI DI SAN GAETANO



7

8

PONTE SU ASTICHELLO - VIALE CRICOLI



12

13

EX-PIOFFETO



14



15



16

ZONA PROSSIMA PARCHEGGIO VIALE CRICOLI



17




18

AMBITO VIA BEDESCHI



20

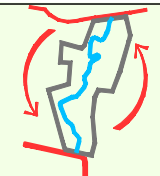

PARCO FLUVIALE "ASTICHELLO"
TRATTO VIA F.LI BANDIERA - V.LE CRICOLI

COMUNE DI VICENZA

Il Sindaco
Achille Vanati

L'Assessore
Ennio Toso

Il responsabile del procedimento
Stefano Nodari

PROGETTO DEFINITIVO - INQUADRAMENTO

Tav.

TAVOLA FOTOGRAFICA

Data: 15/05/2010
Scala: 1:2.500

5

Il Progettista
Dott. For. Elisabetta Tescari

Collaborazione tecnica
Studio Associato Architetti
Comm. Giovanni e Mario

Collaborazione grafica
Arch. Elena Lorenzon
Dott. Cristiano Serraglio

Il Committente

DOTT. FOR. ELISABETTA TESCARI

VIA ROMA 69 TORRI DI QUARTESOLO 36040 (VI)
Tel 0444-560106 E-mail etescan@interfree.it

VISTE PANORAMICHE



PANORAMICA A - DA VIALE CRICOLI



PANORAMICA B - DA VIA PFORZHEIM