

LEGENDA

- AREA STUDIO
- FIUME ASTICHELLO


- PERCORSI ESISTENTI NON OGGETTO DI INTERVENTO
- PERCORSO CICLOPEDONALE ESISTENTE
- PERCORSI PEDONALI SU MARCIAPIEDI ESISTENTI

- PERCORSI DI PROGETTO
- PERCORSO CICLOPEDONALE DI PROGETTO
- PONTE
- AREA DA RIQUALIFICARE
- TOMBINAMENTO

- PERCORSI DI ADEGUAMENTO DELL'ESISTENTE
- PASSAGGI SU SEDIME STRADALE
- ATTRAVERSAMENTI PEDONALI
- PERCORSO IN TERRA BATTUTA E PRATO

- PERCORSI DI FUTURO STRALCIO
- PERCORSO CICLOPEDONALE DI P.R.G. (STRADA PARCO)
- FUTURO PERCORSO DI COLLEGAMENTO

- OPERE A VERDE
- FILARI DI PROGETTO
- SUPERFICIE BOSCATI DOPO IL MIGLIORAMENTO SELVICOLTURALE
- OPERE DI CONSOLIDAMENTO SPONDALE - FASCINE VIVENTI
- OPERE DI CONSOLIDAMENTO SPONDALE - GRATICCIATE
- AIUOLE ARBUSTI PERCORSO PERCETTIVO IPOVEDENTI

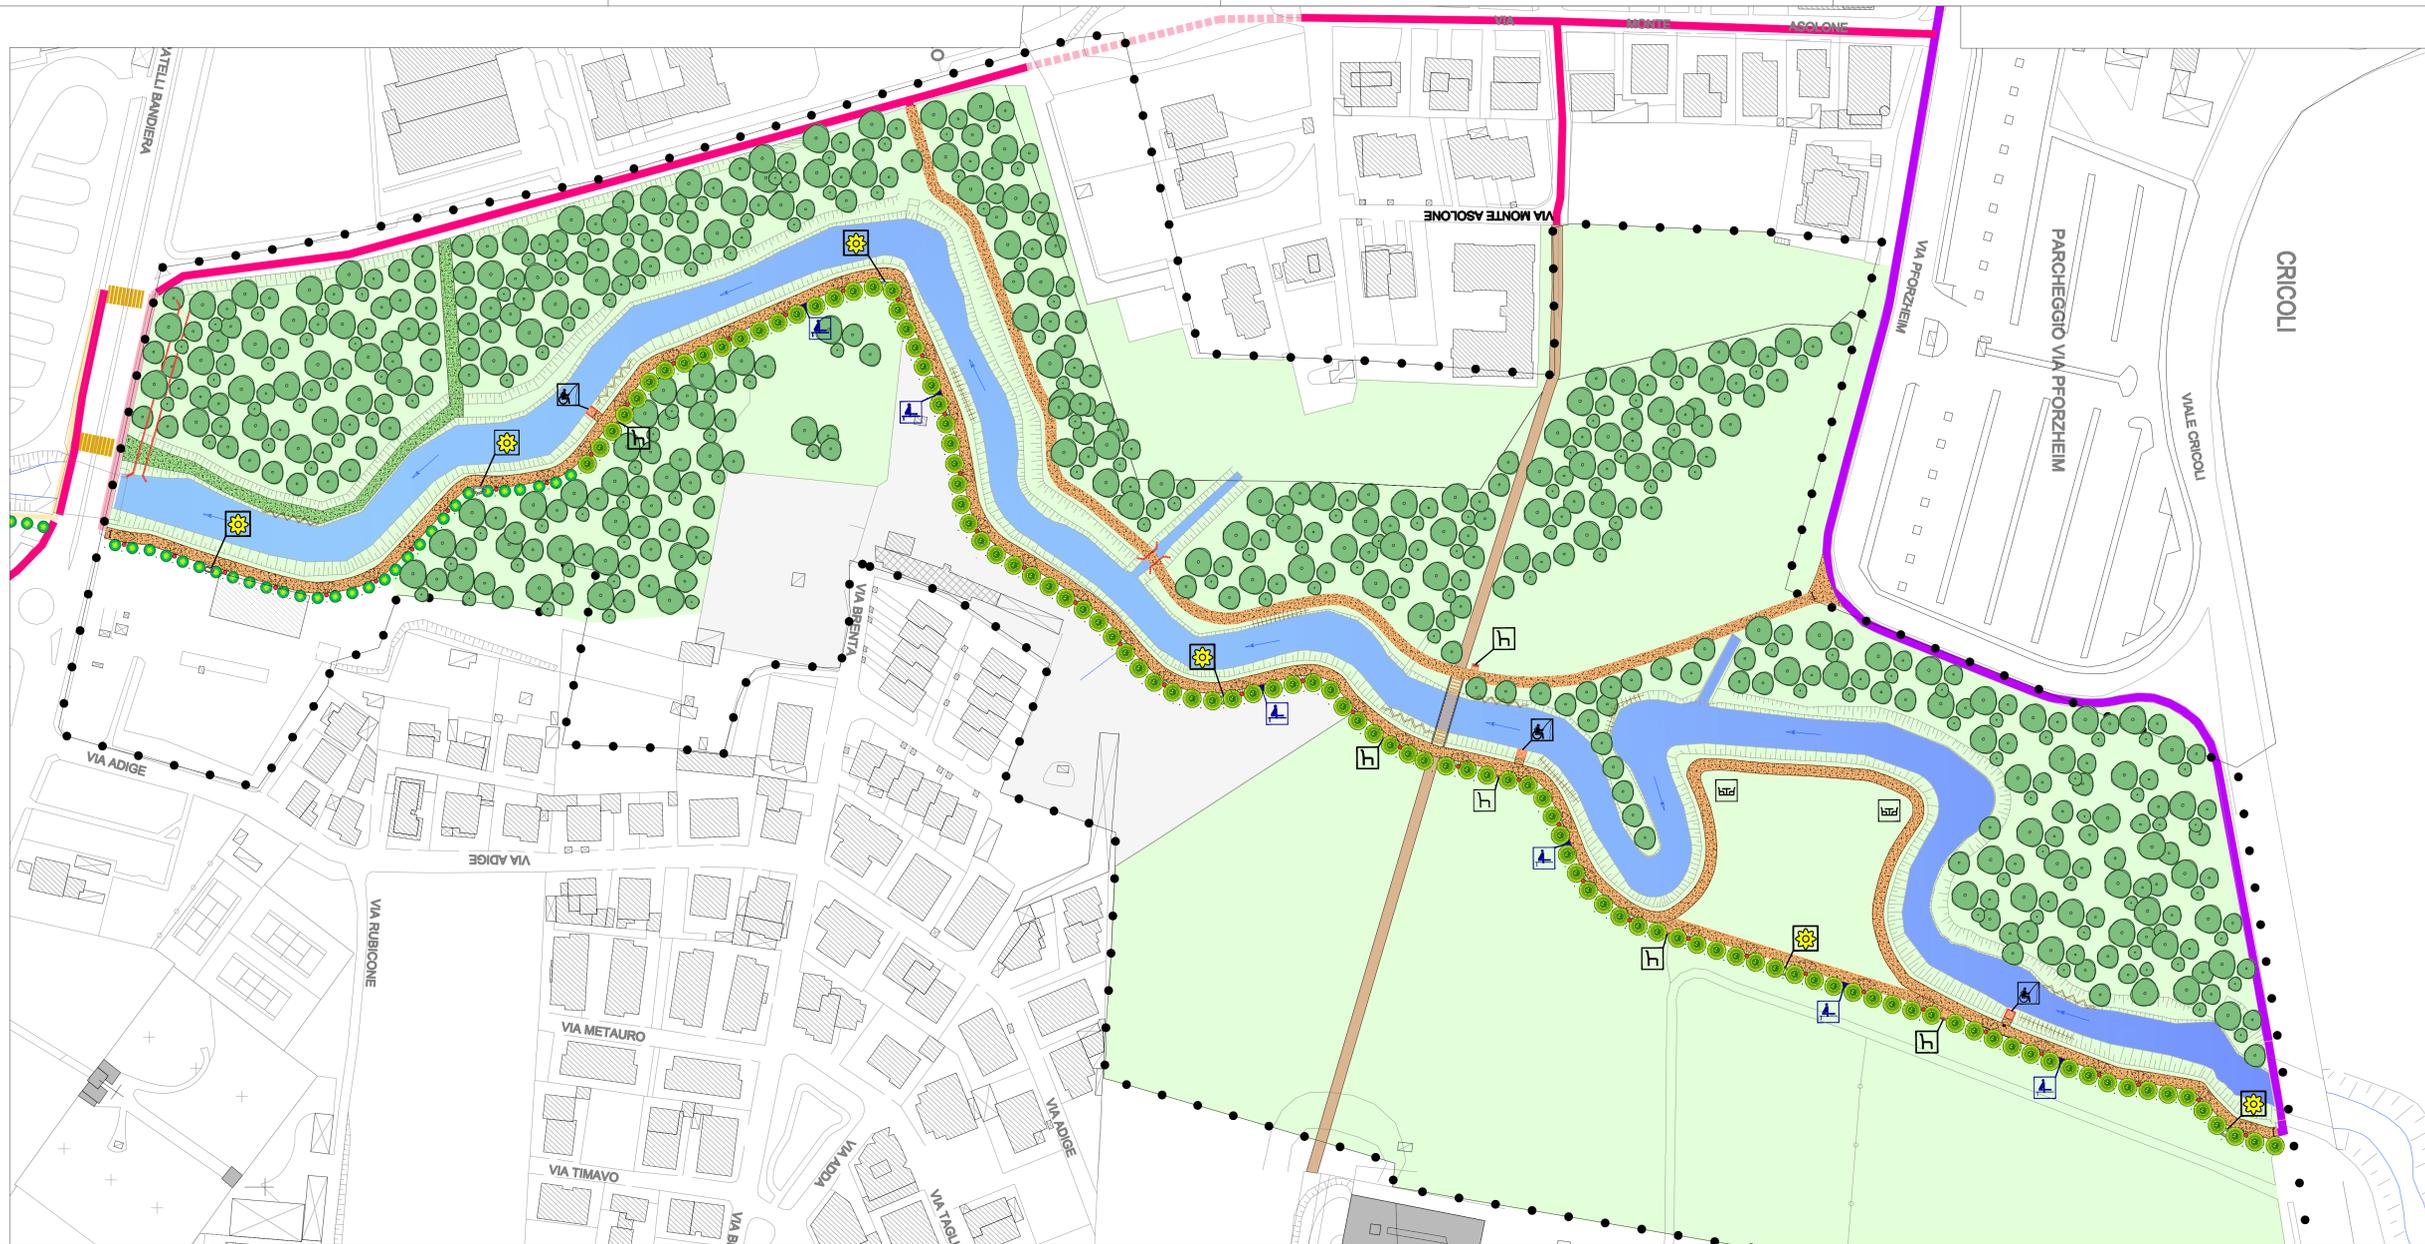

COMUNE DI VICENZA

Il Sindaco *Achille Vanati* L'Assessore *Ennio Tosetto* Il responsabile del procedimento *Stefano Nodari*

PROGETTO DEFINITIVO - PROGETTO

PERCORSI E ARREDI

Data: 15/05/2010
Scale: 1:1.000

Tav. 10

Il Progettista: Dott. For. Elisabetta Tescari
Collaborazione tecnica: Studio Associato Architetti Comin Giovanni e Mano
Collaborazione grafica: Arch. Enla Lorenzon, Dott. Cristiano Seraglio

Il Committente:

VIA ROMA 69 TORRI DI QUARTESOLO 36040 (VI)
Tel 0444-580106 E-mail etescan@inbtree.it


- LEGENDA ARREDI
- DELIMITAZIONE AREA DI INTERVENTO VERSO TERZI
 - PIAZZOLE DI SOSTA CON PANCHINE
 - STAZIONI PERCORSO VITA
 - PIAZZOLA DI SOSTA CON TAVOLO PIC-NIC
 - DISSUASORI ACCESSI PERCORSI
 - PEDANE DI PESCA PER DISABILI
 - ILLUMINAZIONE PERCORSO (FOTOVOLTAICO)



Populus nigra var italica



Populus nigra var italica autunno

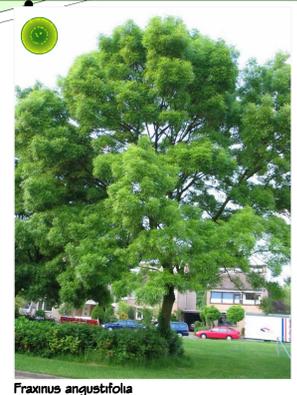

Fraxinus angustifolia

OPERA PROTETTA AI SENSI DELLA LEGGE 28 APRILE 1982 N. 488 TUTTI I DIRITTI RISERVATI QUALUNQUE RIPRODUZIONE O UTILIZZAZIONE NON AUTORIZZATA SANZA PERMESSA A PAGINE DI LIBRO