





PLANIMETRIA GENERALE

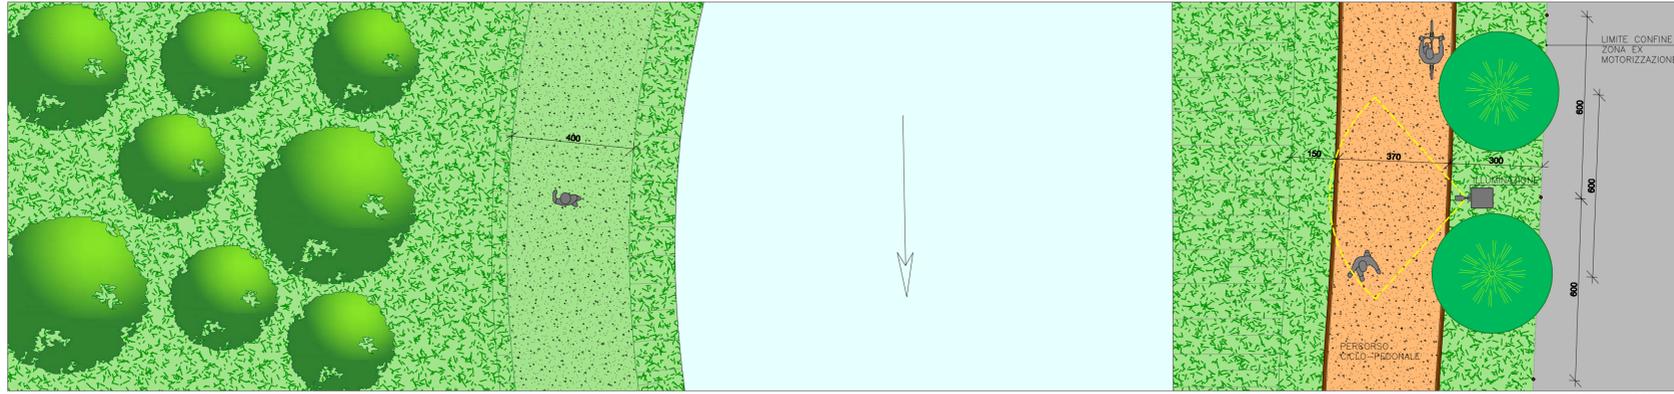


PIANTA

Scala 1:100

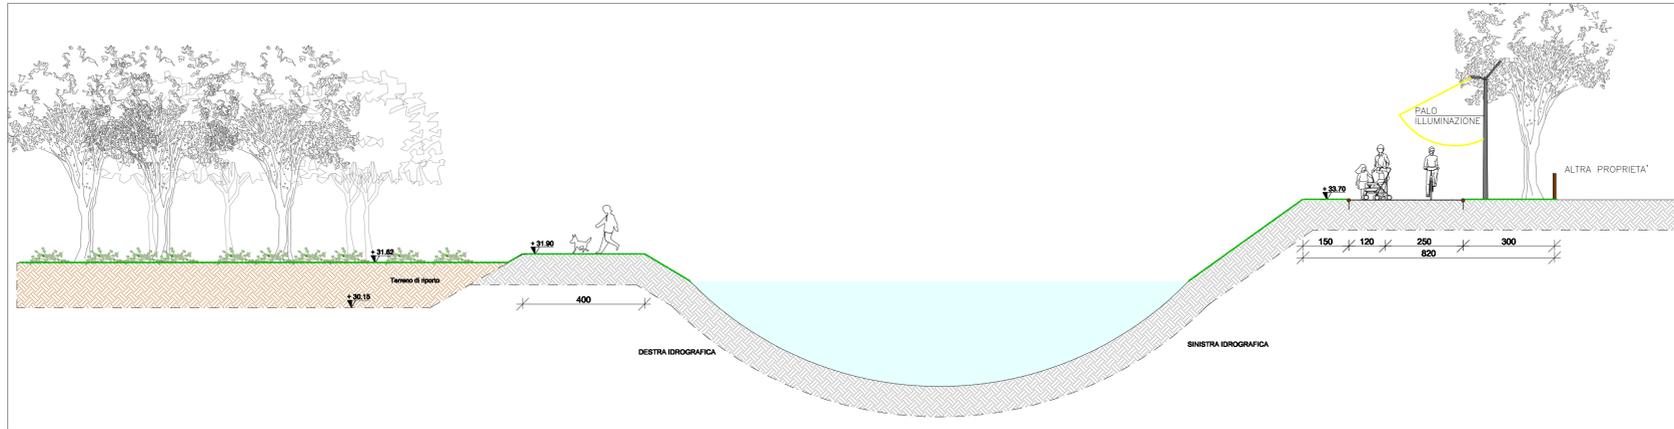


SEZIONE I

Scala 1:100

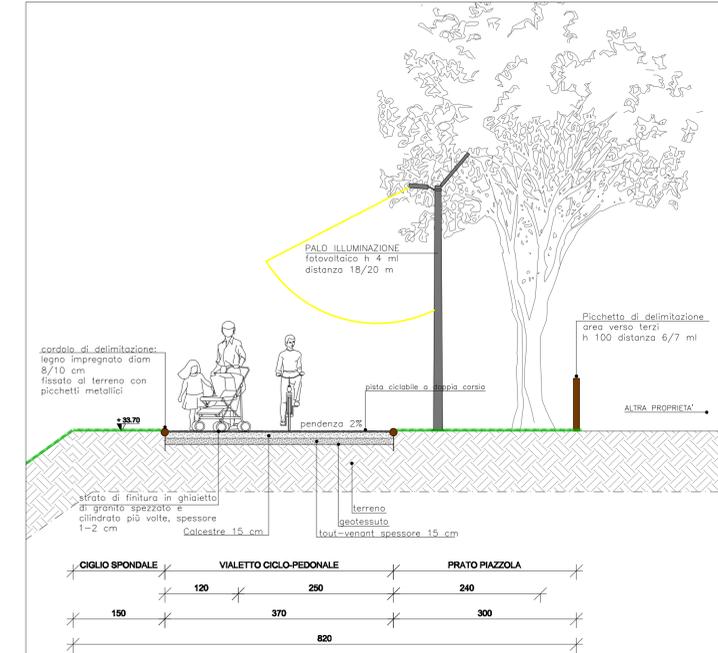


PARTICOLARE ARGINE SINISTRO

scala 1:50

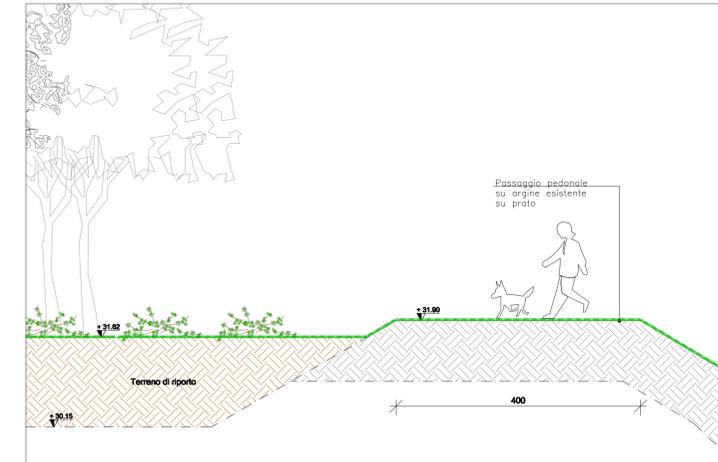

PARTICOLARE ARGINE DESTRO

scala 1:50

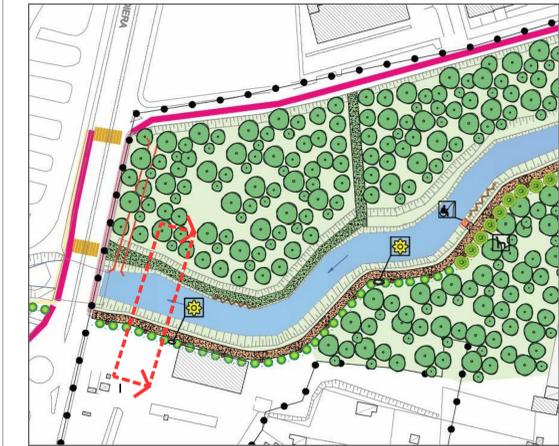

INDIVIDUAZIONE AREA SEZIONE I

PARCO FLUVIALE "ASTICHELLO" TRATTO VIA F.LLI BANDIERA - V.LE CRICOLI SEZIONE I E PARTICOLARI

COMUNE DI VICENZA	
Il Sindaco <i>Achille Varati</i>	L'Assessore <i>Ennio Tosetto</i>
Il responsabile del procedimento <i>Stefano Nodari</i>	
PROGETTO DEFINITIVO - PROGETTO	
SEZIONE I E PARTICOLARI	Tav. 11a
Data: 15/05/2010	
Scale: 1:100 1:50	
Il Progettista Dott. For. Elisabetta Tescan Collaborazione tecnica <i>Studio Associato Architetti Comin Giovanni e Mario</i> Collaborazione grafica <i>Arch. Enza Lorenzese Dott. Cristiano Seraglio</i>	Il Committente
VIA ROMA 69 TORRI DI QUARTESOLO 36040 (VI) Tel. 0444-560106 E-mail etescan@mbertree.it	

OPERA PROTETTA AI SENSI DELLA LEGGE 28 APRILE 1962 N. 833 TUTTI I DIRITTI RISERVATI QUALSIASI RIPRODUZIONE ED UTILIZZAZIONE NON AUTORIZZATA SENZA PERMESSA A PAGINE DI LEGGE