




PLANIMETRIA GENERALE




INDIVIDUAZIONE AREA SEZIONE I

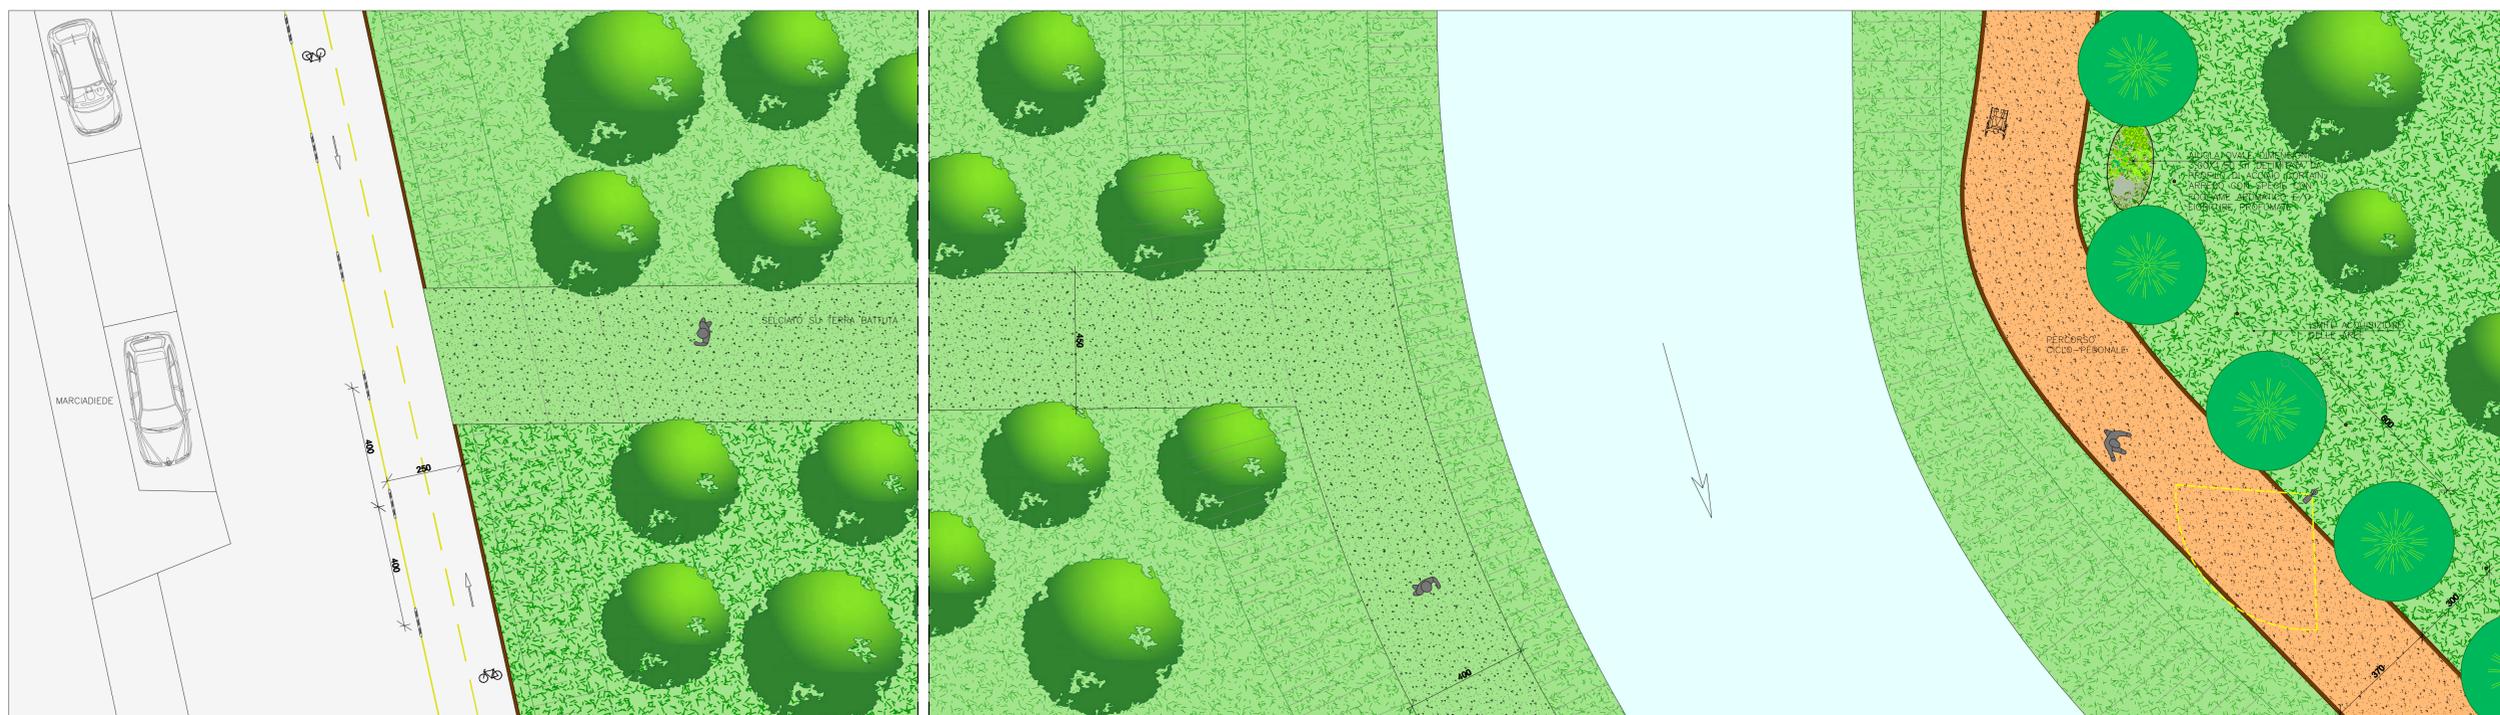

PIANTA

Scala 1:100

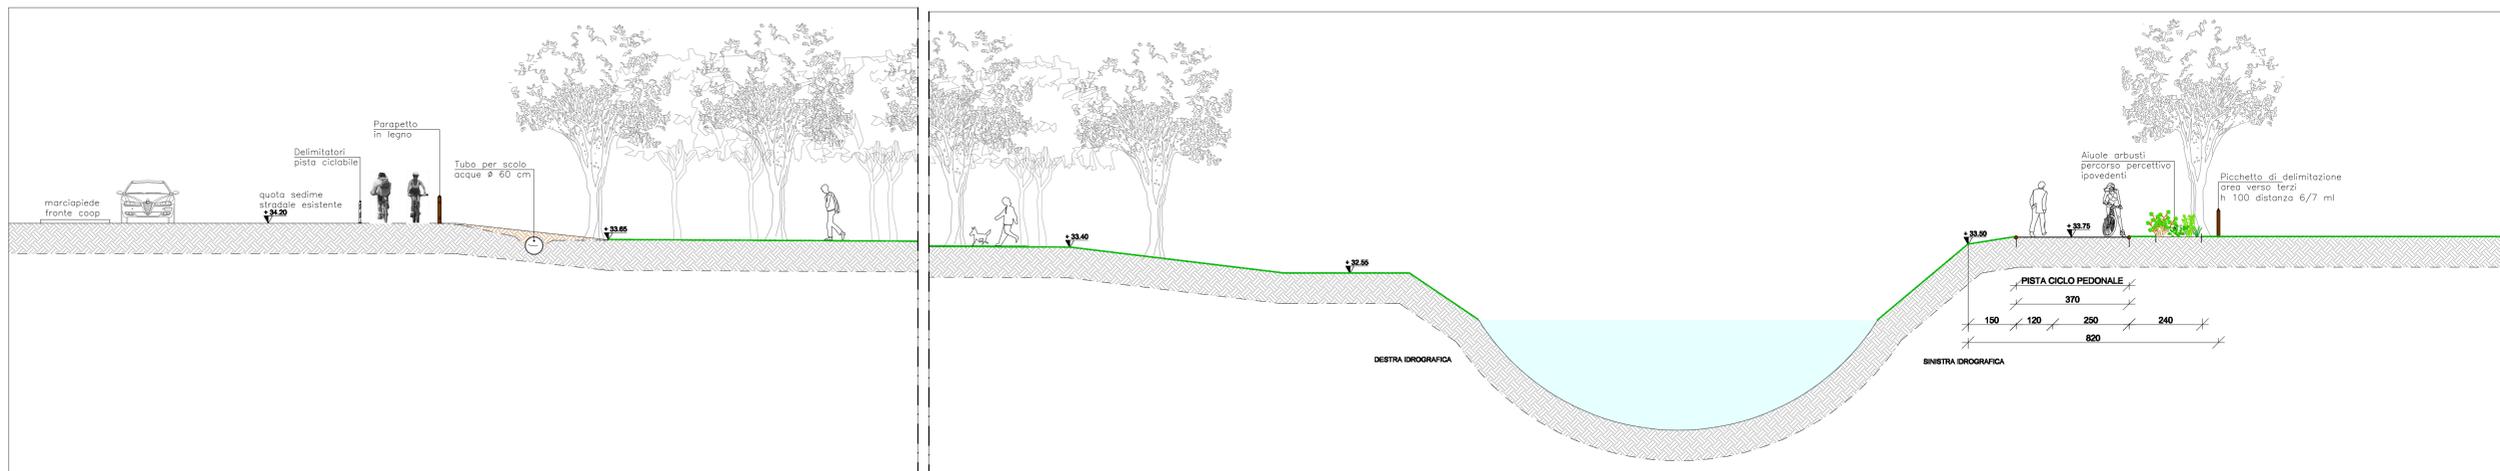

SEZIONE 2

Scala 1:100

PARCO FLUVIALE "ASTICHELLO" TRATTO VIA F.LLI BANDIERA - V.LE CRICOLI SEZIONE 2 E PARTICOLARI

COMUNE DI VICENZA	
Il Sindaco <i>Achille Varato</i>	L'Assessore <i>Ennio Tosetto</i>
Il responsabile del procedimento <i>Stefano Nodari</i>	
PROGETTO DEFINITIVO - PROGETTO	
SEZIONE 2 E PARTICOLARI	Tav. 11b
Data: 15/05/2010	
Scale: 1:100	
Il Progettista Dott. For. Elisabetta Tescari Collaborazione tecnica <i>Studio Associato Architetti Comin Giovanni e Mario</i> Collaborazione grafica <i>Arch. Enza Lorenzini Dott. Cristiano Spavolo</i>	Il Committente
DOTT. FOR. ELISABETTA TESCARI	
VIA ROMA 69 TORRI DI QUARTESOLO 36040 (VI) Tel 0444-560106 E-mail etescari@mbtfrce.it	

OPERA PROTETTA AI SENSI DELLA LEGGE 28 APRILE 1967 N. 663 TUTTI I DIRITTI RISERVATI QUALUNQUA RIPRODUZIONE ED UTILIZZAZIONE NON AUTORIZZATA SENZA PERMESSA A PAGINE DI LEGGE

