




PLANIMETRIA GENERALE




INDIVIDUAZIONE AREA SEZIONE 5

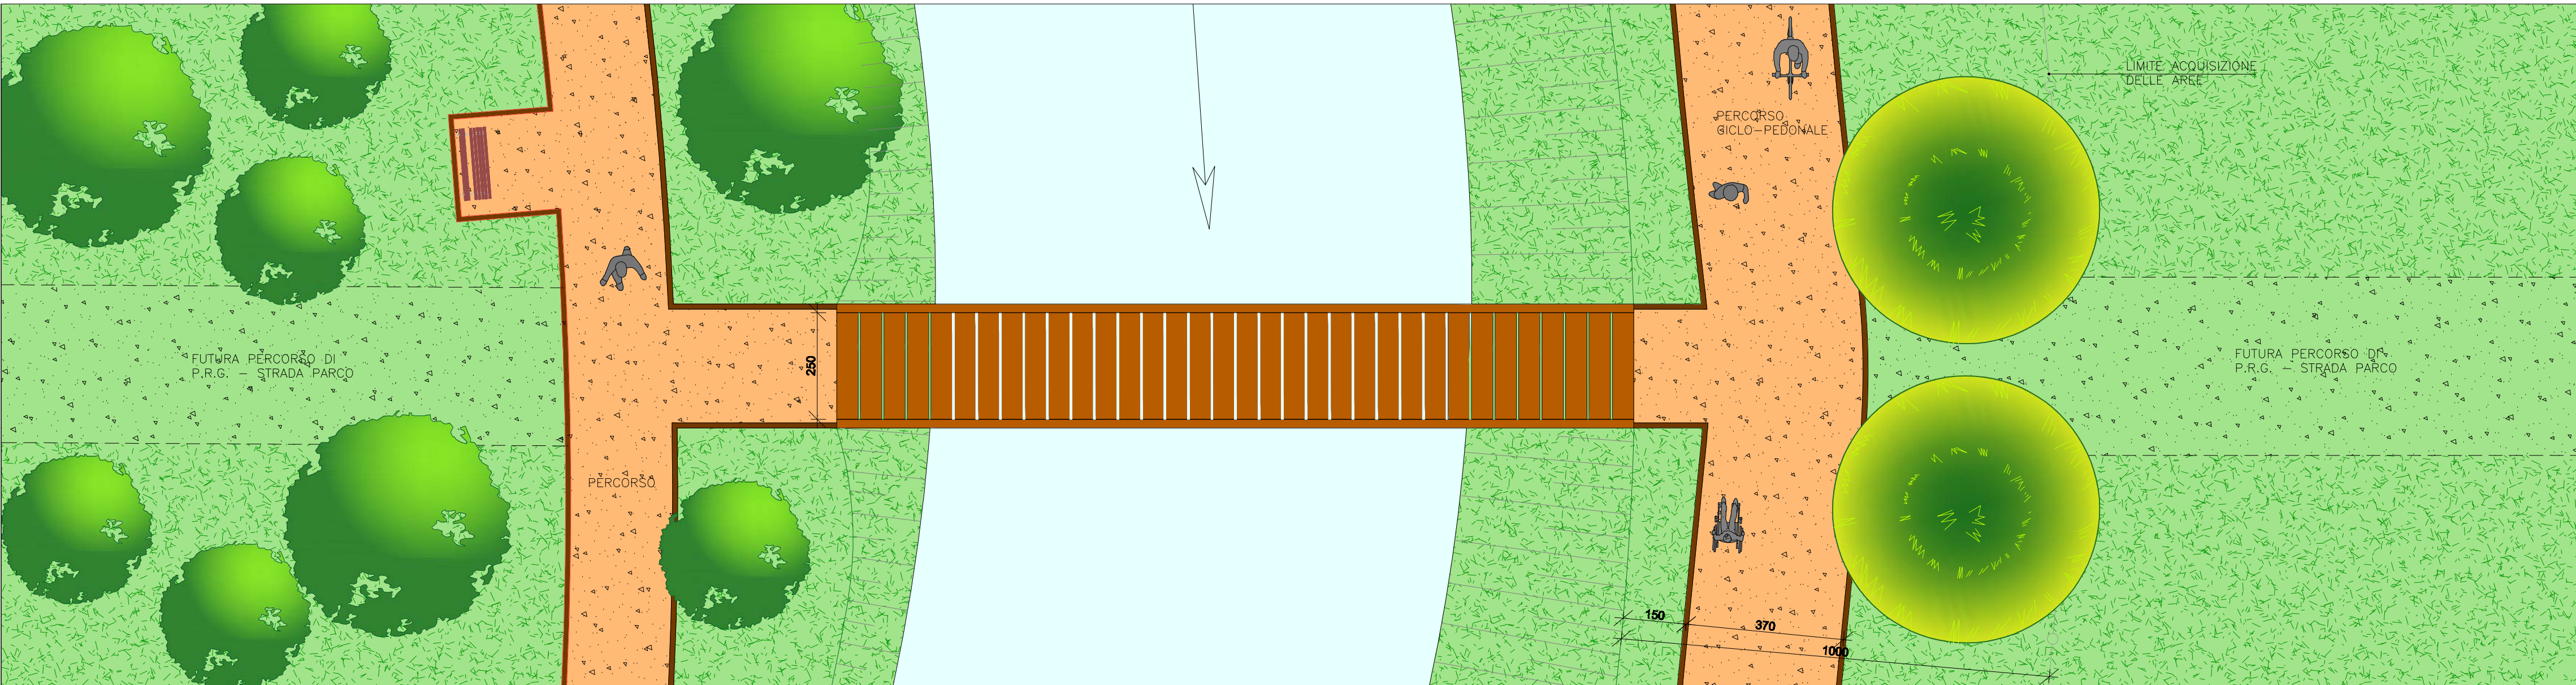

PIANTA


Scala 1:100

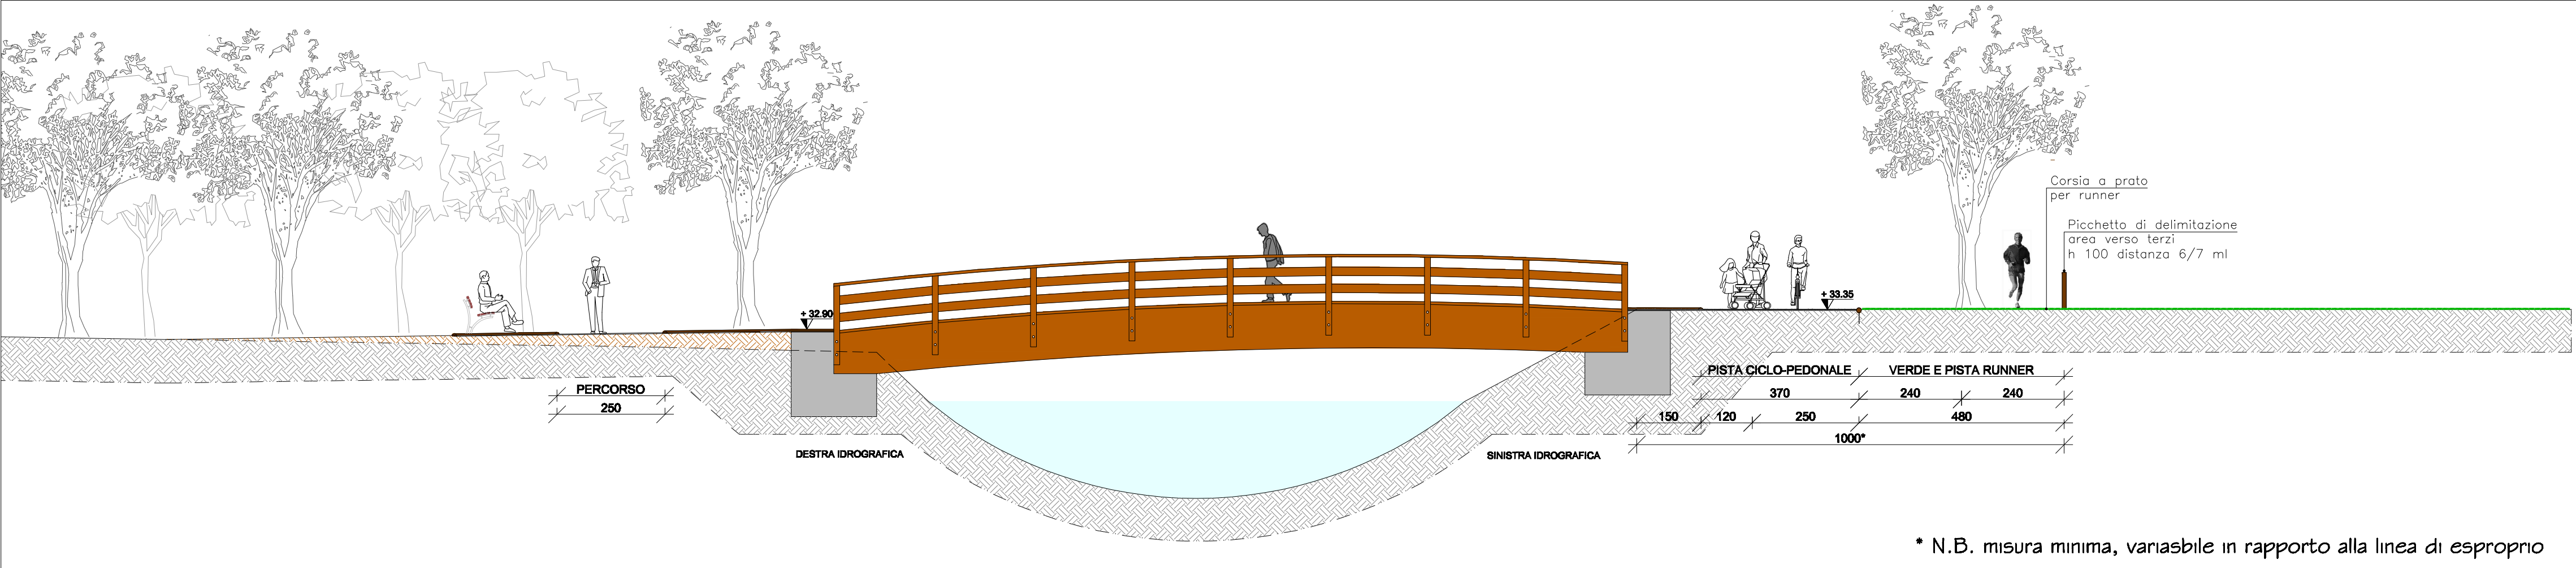

* N.B. misura minima, variabile in rapporto alla linea di esproprio

SEZIONE 5

Scala 1:100

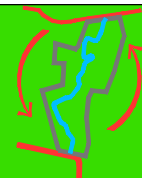

PARCO FLUVIALE "ASTICHELLO"
TRATTO VIA F.LLI BANDIERA - V.LE CRICOLI

SEZIONE 4 E PARICOLARI TIPOLOGIE DI PONTI CICLOPEDONALI

COMUNE DI VICENZA			
Il Sindaco <i>Achille Varati</i>	L'Assessore <i>Ennio Tosetto</i>	Il responsabile del procedimento <i>Stefano Nodari</i>	
PROGETTO DEFINITIVO - PROGETTO			Tav. 11e
SEZIONE 5 E PARTICOLARI		Data: 15/05/2010	
		Scale: 1:100	
Il Progettista Dott. For. Elisabetta Tescan Collaborazione tecnica Studio Associato Architetti Comin Giovanni e Mario Collaborazione grafica Arch. Erika Lorenzini Dott. Cristiano Soraglio	Il Committente		
DOTT. FOR. ELISABETTA TESCA		VIA ROMA 69 TORRI DI QUARTESOLO 36040 (VI) Tel 0444-580106 E-mail etescan@interfree.it	

