COPIA

PIANO DI LOTTIZZAZIONE "BENACO"

PIANO DI LOTTIZZAZIONE DI UN' INSULA IMMOBILIARE SITA A VICENZA IN LOCALITA' LAGHETTO, POSTA FRA LE VIE MAROSTICANA, LAGO MAGGIORE, LAGO DI GARDA, LAGO DI LUGANO

PROGETTO

SEGNALETICA
scala 1:500

7

IL DIRETTORE DEL DIPARTIMENTO
DELLO SVILUPPO DEL TERRITORIO
F.to (Arch. Loretta Bressanello)

IL DIRETTORE DEL SETTORE URBANISTICA
F.to arch. Franco Zanella

I proponenti:
BLUE HILL S.r.l.
Arnetta S.r.l.

I progettisti:

geom. Domenico Fortuna
progettista responsabile

arch.Sebastiano Zanetello
impianto urbanistico

Ordine degli Architetti Pianificatori, Paesaggisti e Conservatori Provincia di Vicenza
SEBASTIANO ZANETELLO
n° 368

ALLEGATO ALLA DELIBERA CONS.
N. 36 DEL 07 NOV. 2004
Il Presidente
F.to SACCARDO V.
Il Segretario Gen.le
F.to VEZZOSO

studio Fortuna

contra' Canova Vecchia, 4 36100 Vicenza tel.: 0444 322 835 tel./fax: 0444 540 713 e-mail: studiofortunadomenico@tin.it

LEGENDA

- AMBITO DI INTERVENTO
  superficie = 31 430 mq
  perimetro = 965 m
- PIANO DI LOTTIZZAZIONE
  superficie = 29 203 mq
  perimetro = 941 m
- FABBRICATI ESISTENTI
- FABBRICATI DI PROGETTO
- rampa di raccordo tra quote marciapiede e strada
- attraversamento pedonale
- passo carraio
- senso di marcia dei veicoli
- segnaletica verticale : attraversamento pedonale (bifacciale)
- segnaletica verticale : stop
- segnaletica verticale : senso vietato
- segnaletica verticale : strada senza uscita (a fondo chiuso)
- segnaletica verticale : parcheggio (bifacciale)

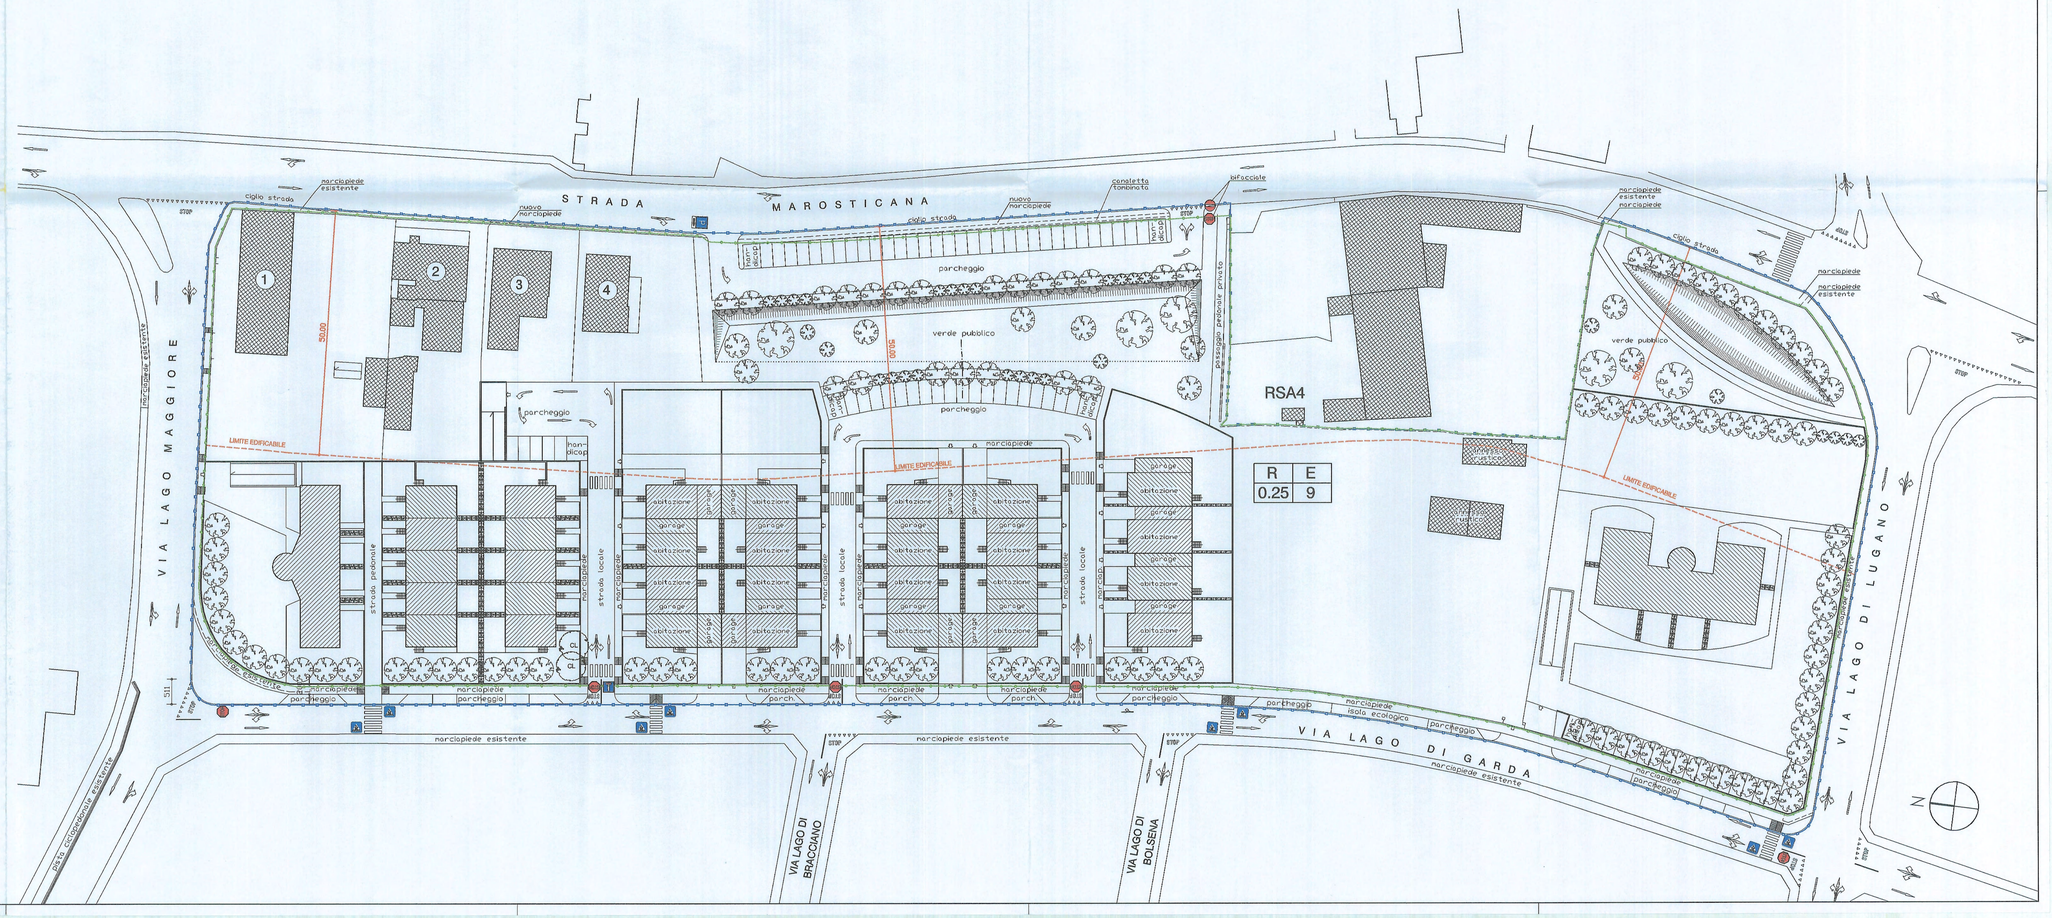

LAGH-SEGNALETICA.DWG dicembre 2003