

PIANO DI LOTTIZZAZIONE "BENACO"

ELABORATO INTEGRATIVO IN ATTUAZIONE DELLO
EMENDAMENTO DELIBERATO DAL C.C. IL 7-10-2004.
ESECUZIONE TRATTO MARCIAPIEDE DALL'INCROCIO
STRADA MAROSTICANA - VIA LAGO MAGGIORE AL
CIVICO n°159 DELLA STRADA MAROSTICANA

PROGETTO
PLANIMETRIA, SEZIONE
E PROFILI ALTIMETRICI
scala 1:200, 1:100

B

I proprietari:

Ladan Sene
Massimo Abiveni
Atanasio Alondra
Paola Igo Anetta S.n.l.
Simone Dele
Dalle Pozze Paolo
Stefano
Stefano

I progettisti:

geom. Domenico Fortuna
progettista responsabile

arch. Sebastiano Zanetello
impianto urbanistico

Ordine degli Architetti
Pianificatori, Paisaggisti e
Conservatori Provincia di Venezia

**SEBASTIANO
ZANETELLO**
n° 365


ALEGATO ALLA DETERMINA
PGM 59312 DEL 26.11.2004

IL DIRETTORE DEL SETTORE URBANISTICA
Fla arch. Franco Zanella

studio Fortuna

contrà Canove Vecchie, 4 36100 Vicenza tel.: 0444 322 835 tel./fax: 0444 540 713 e-mail: studiofortunadomenico@tin.it

PLANIMETRIA 1:200

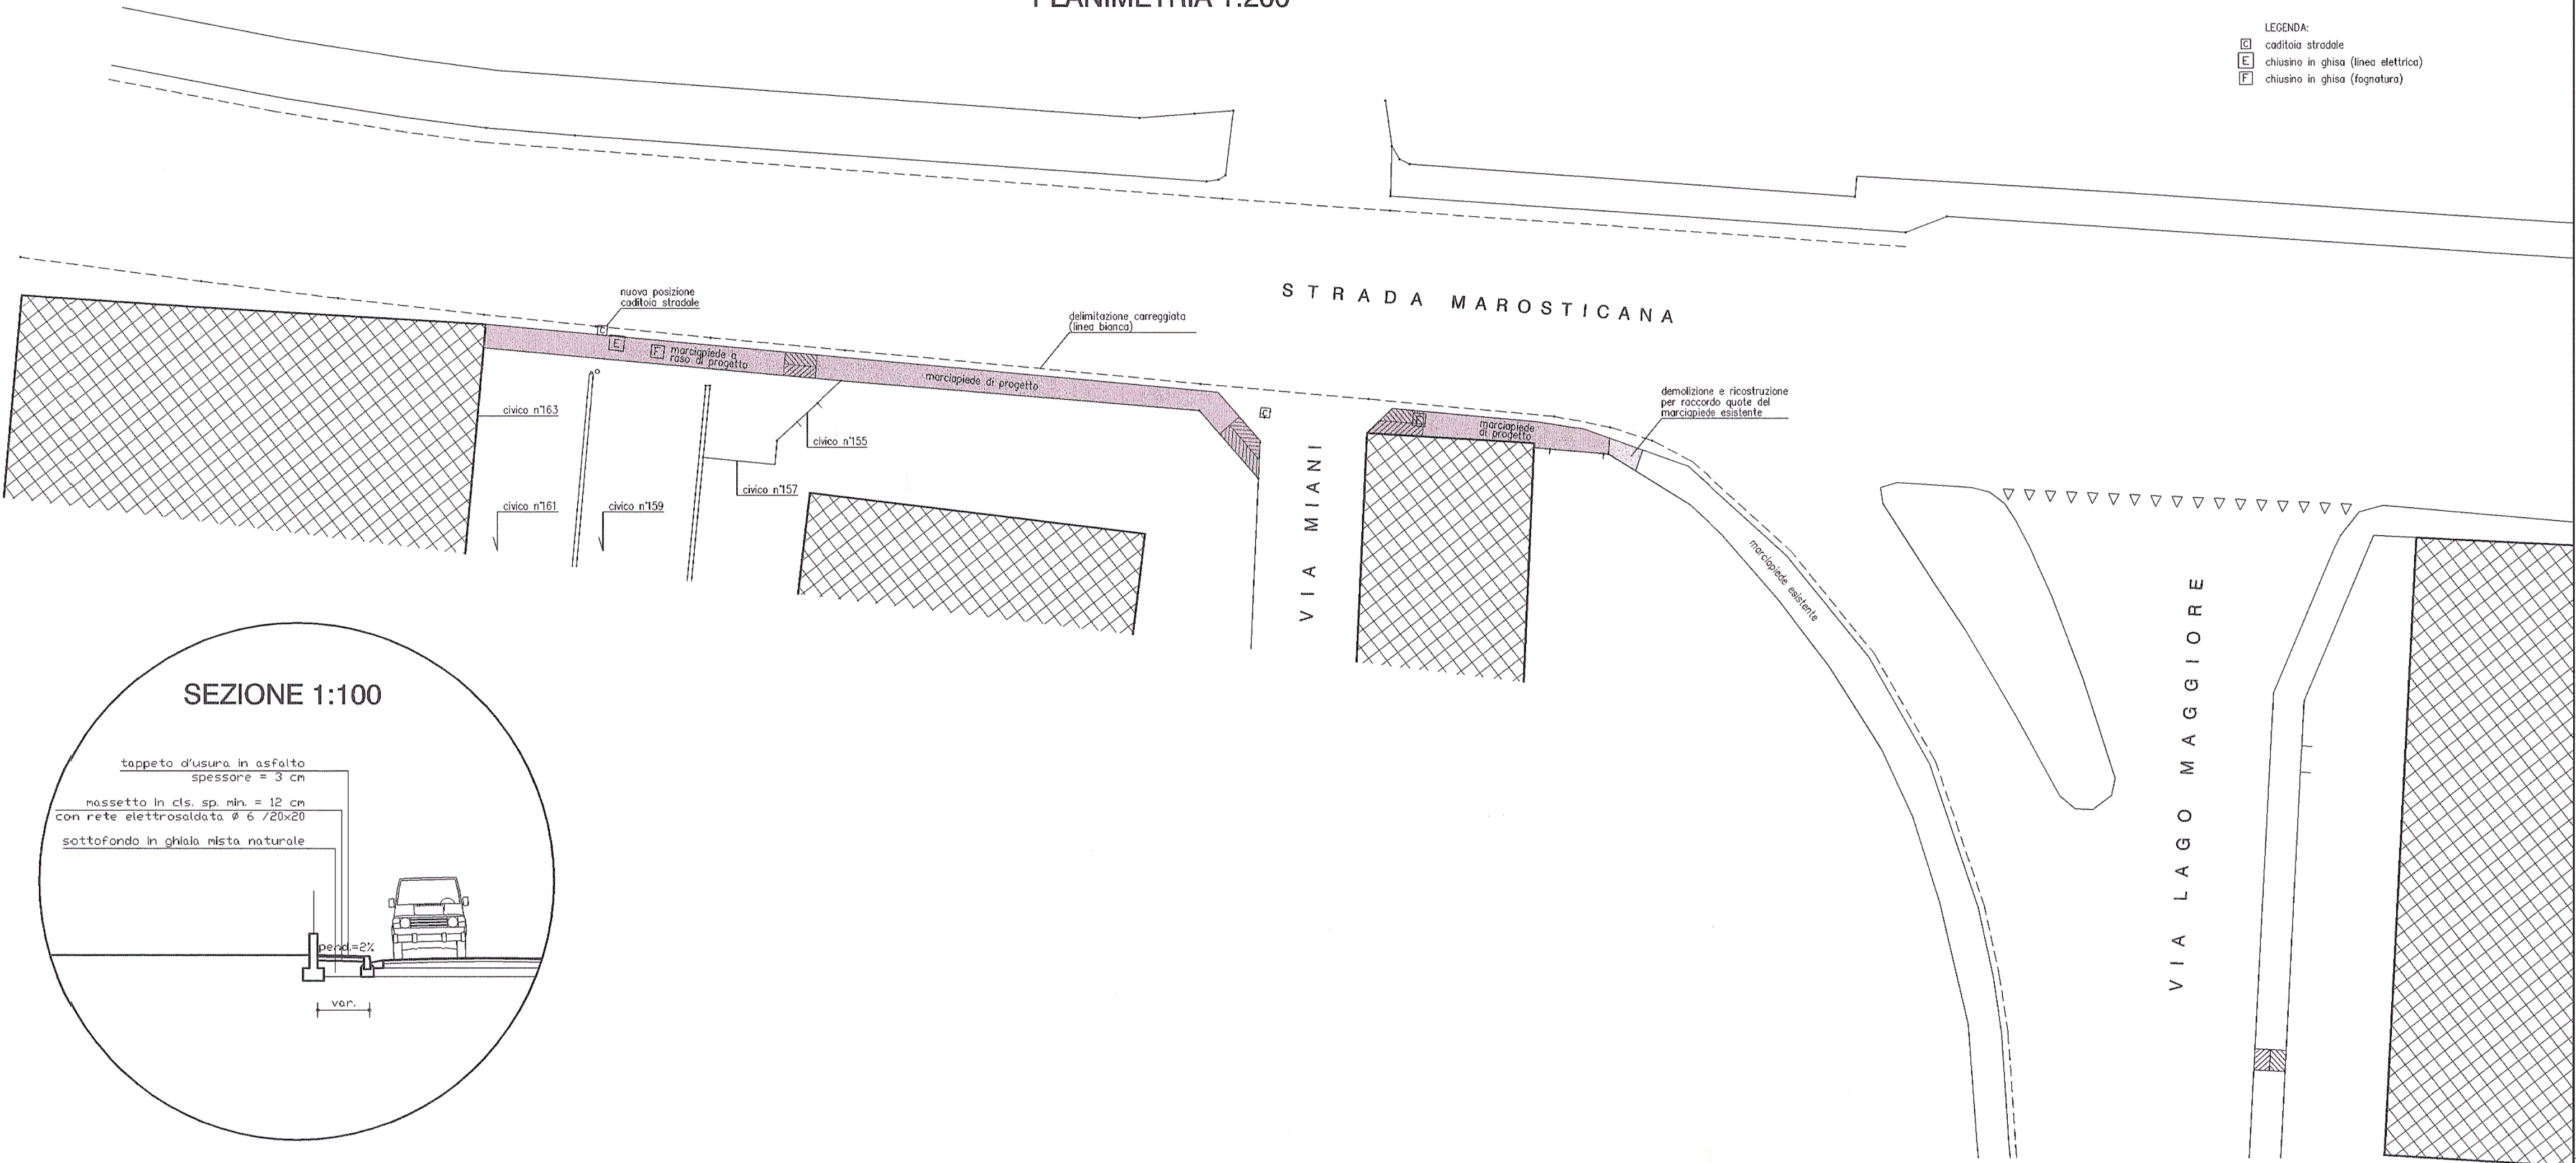

SEZIONE 1:100



PROFILO LONGITUDINALE DI PROGETTO



PROFILO LONGITUDINALE ATTUALE

