







PLANIMETRIA DI RIFERIMENTO

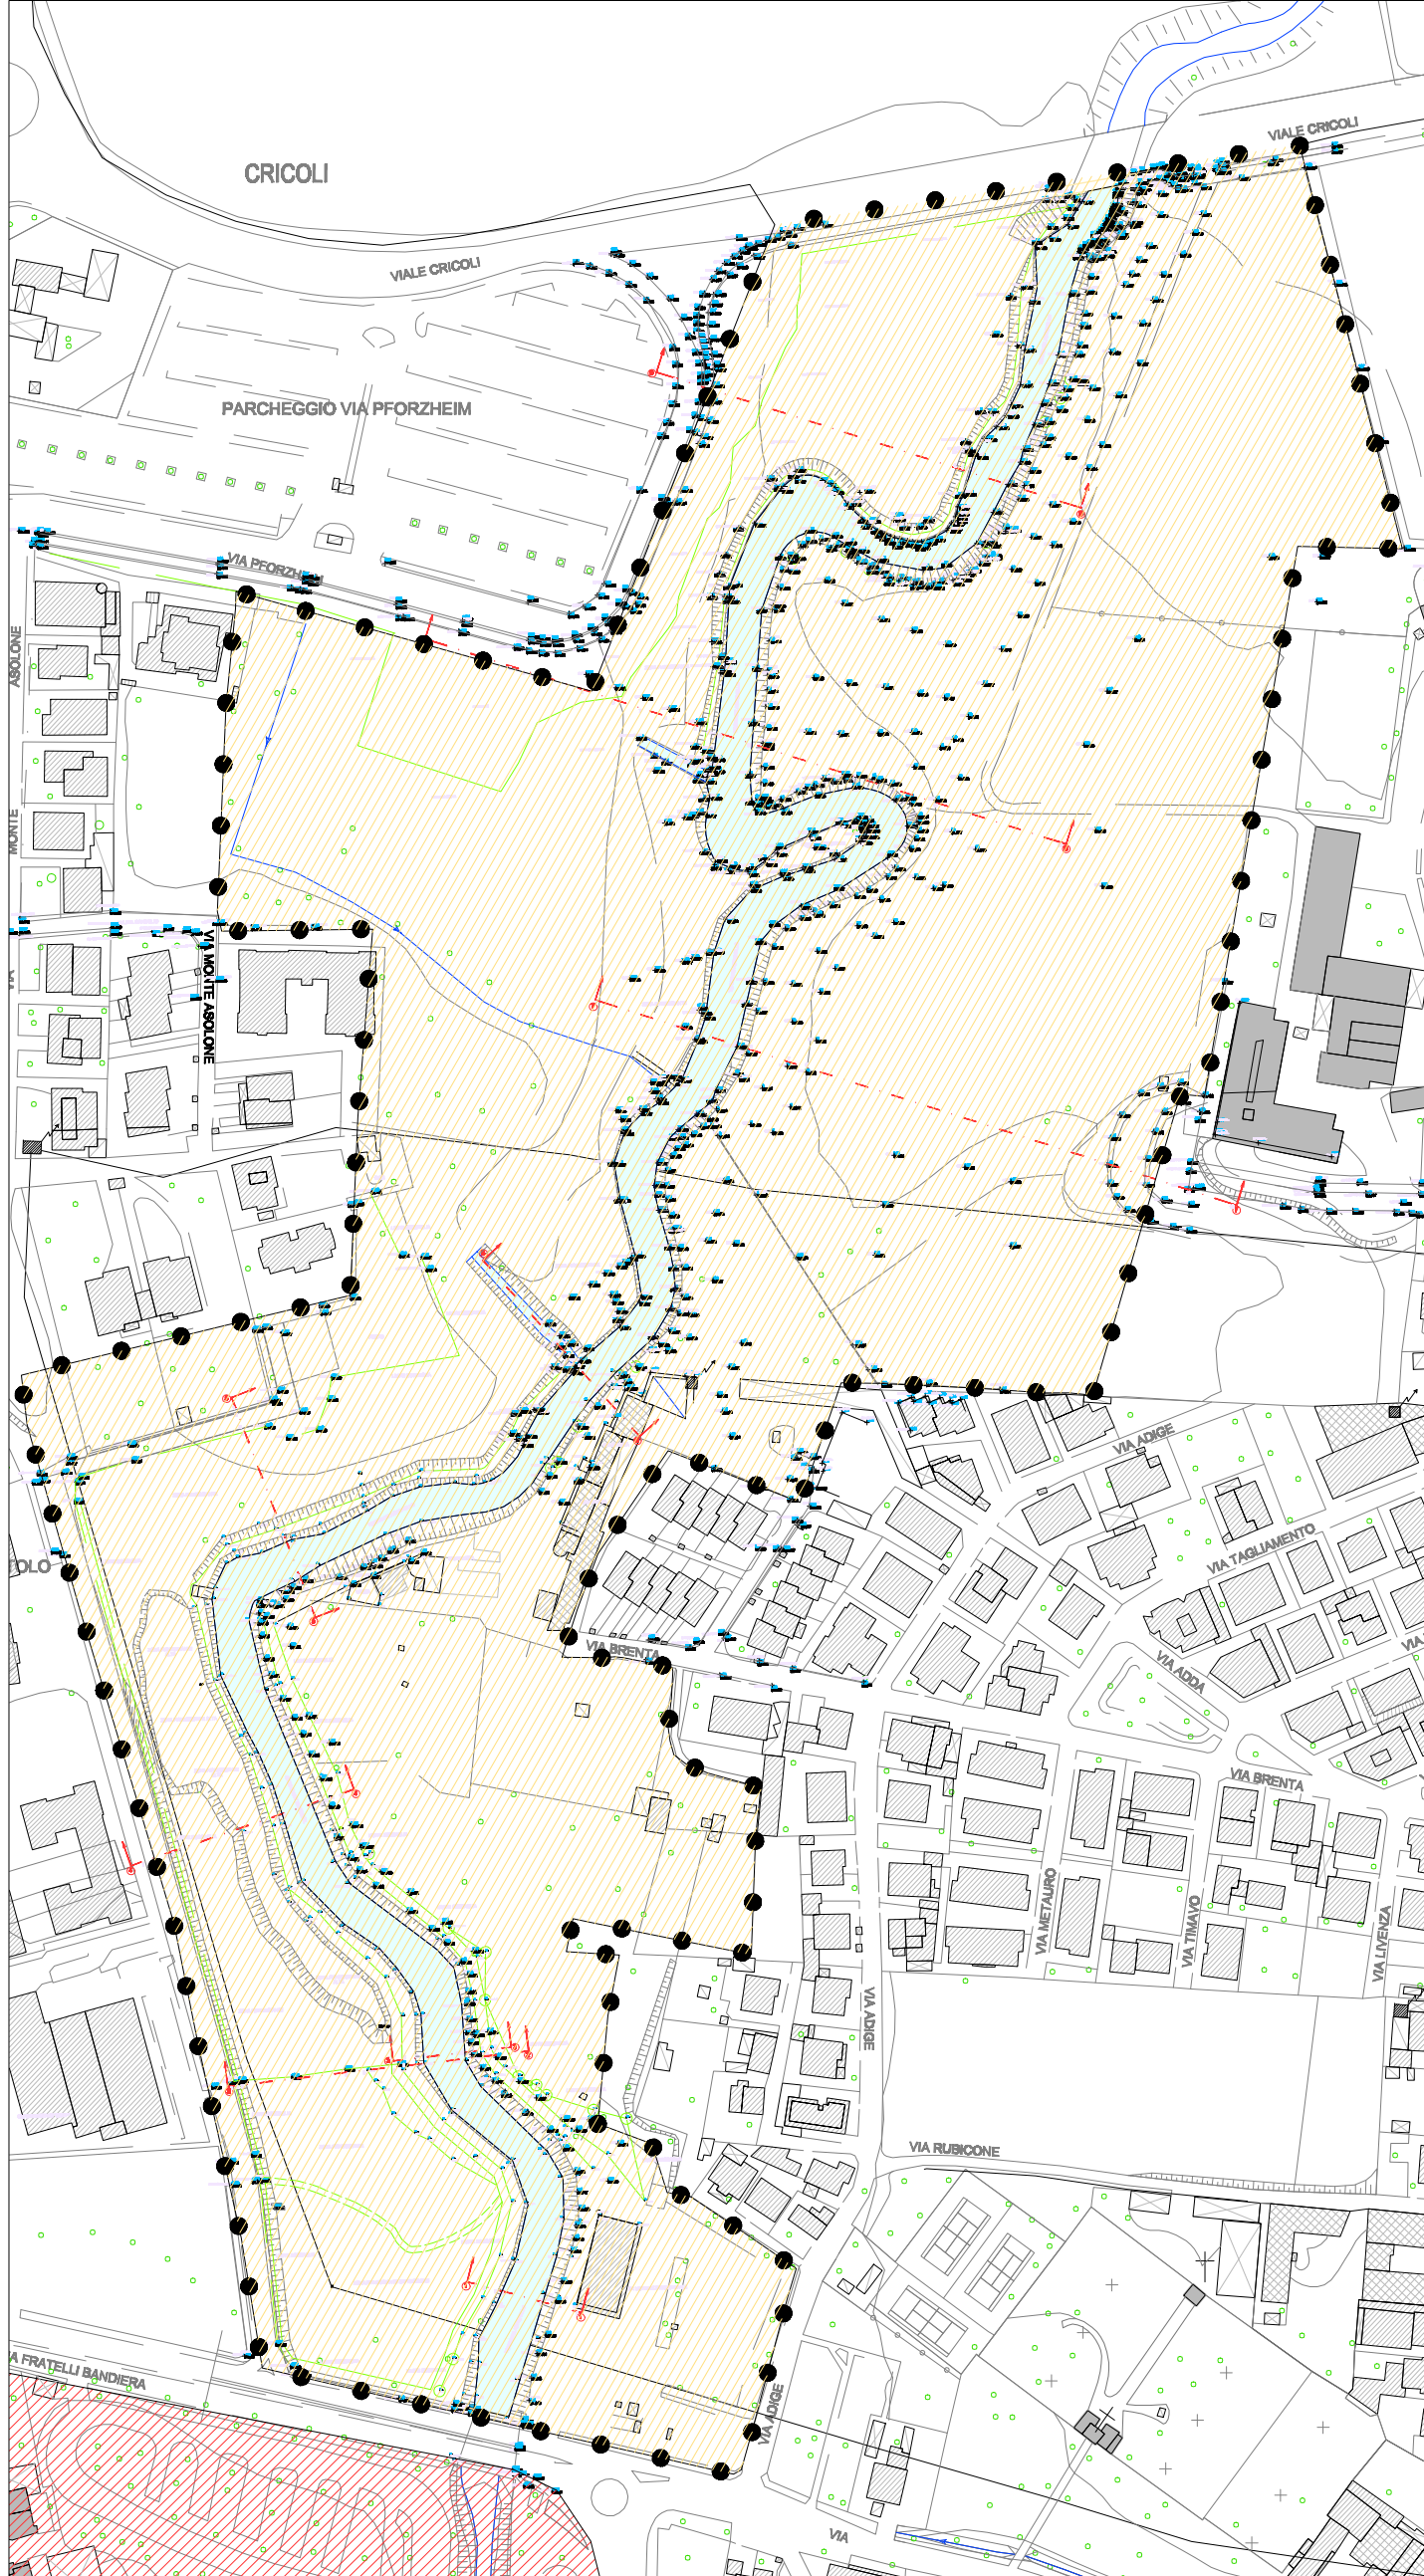


SCALA 1:2.500

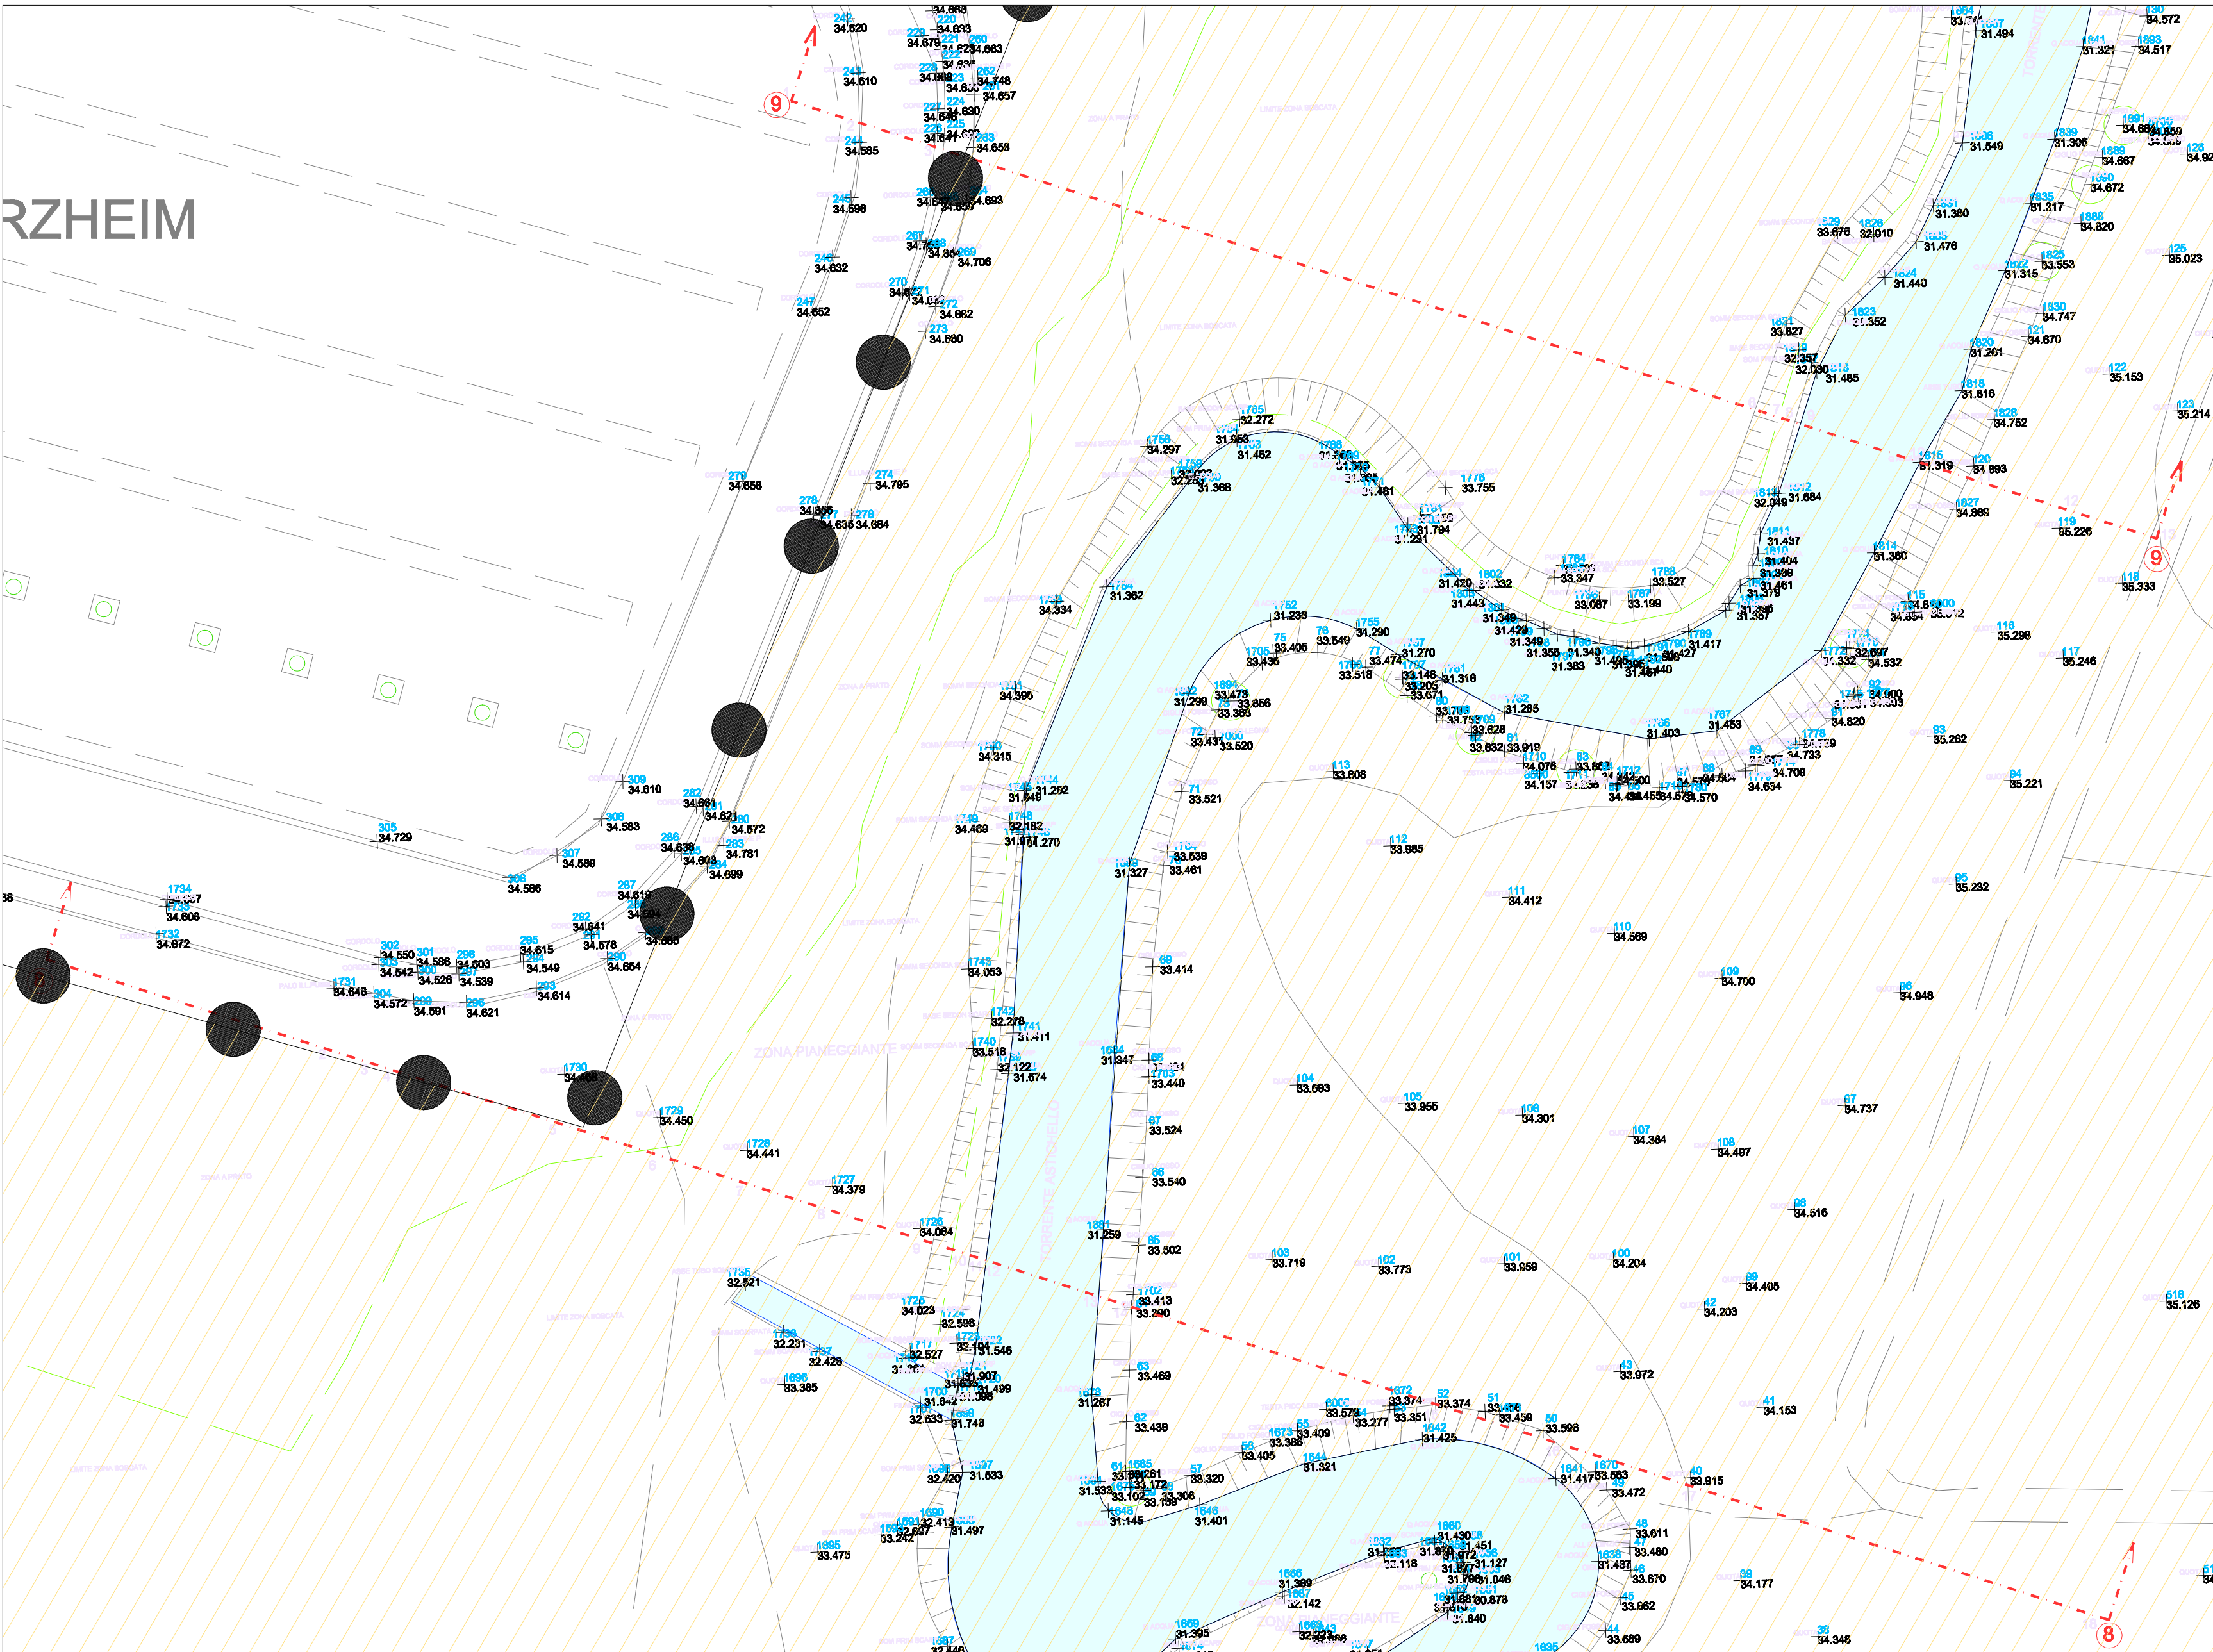


PLANIMETRIA DI RIFERIMENTO SEZIONI 8-9

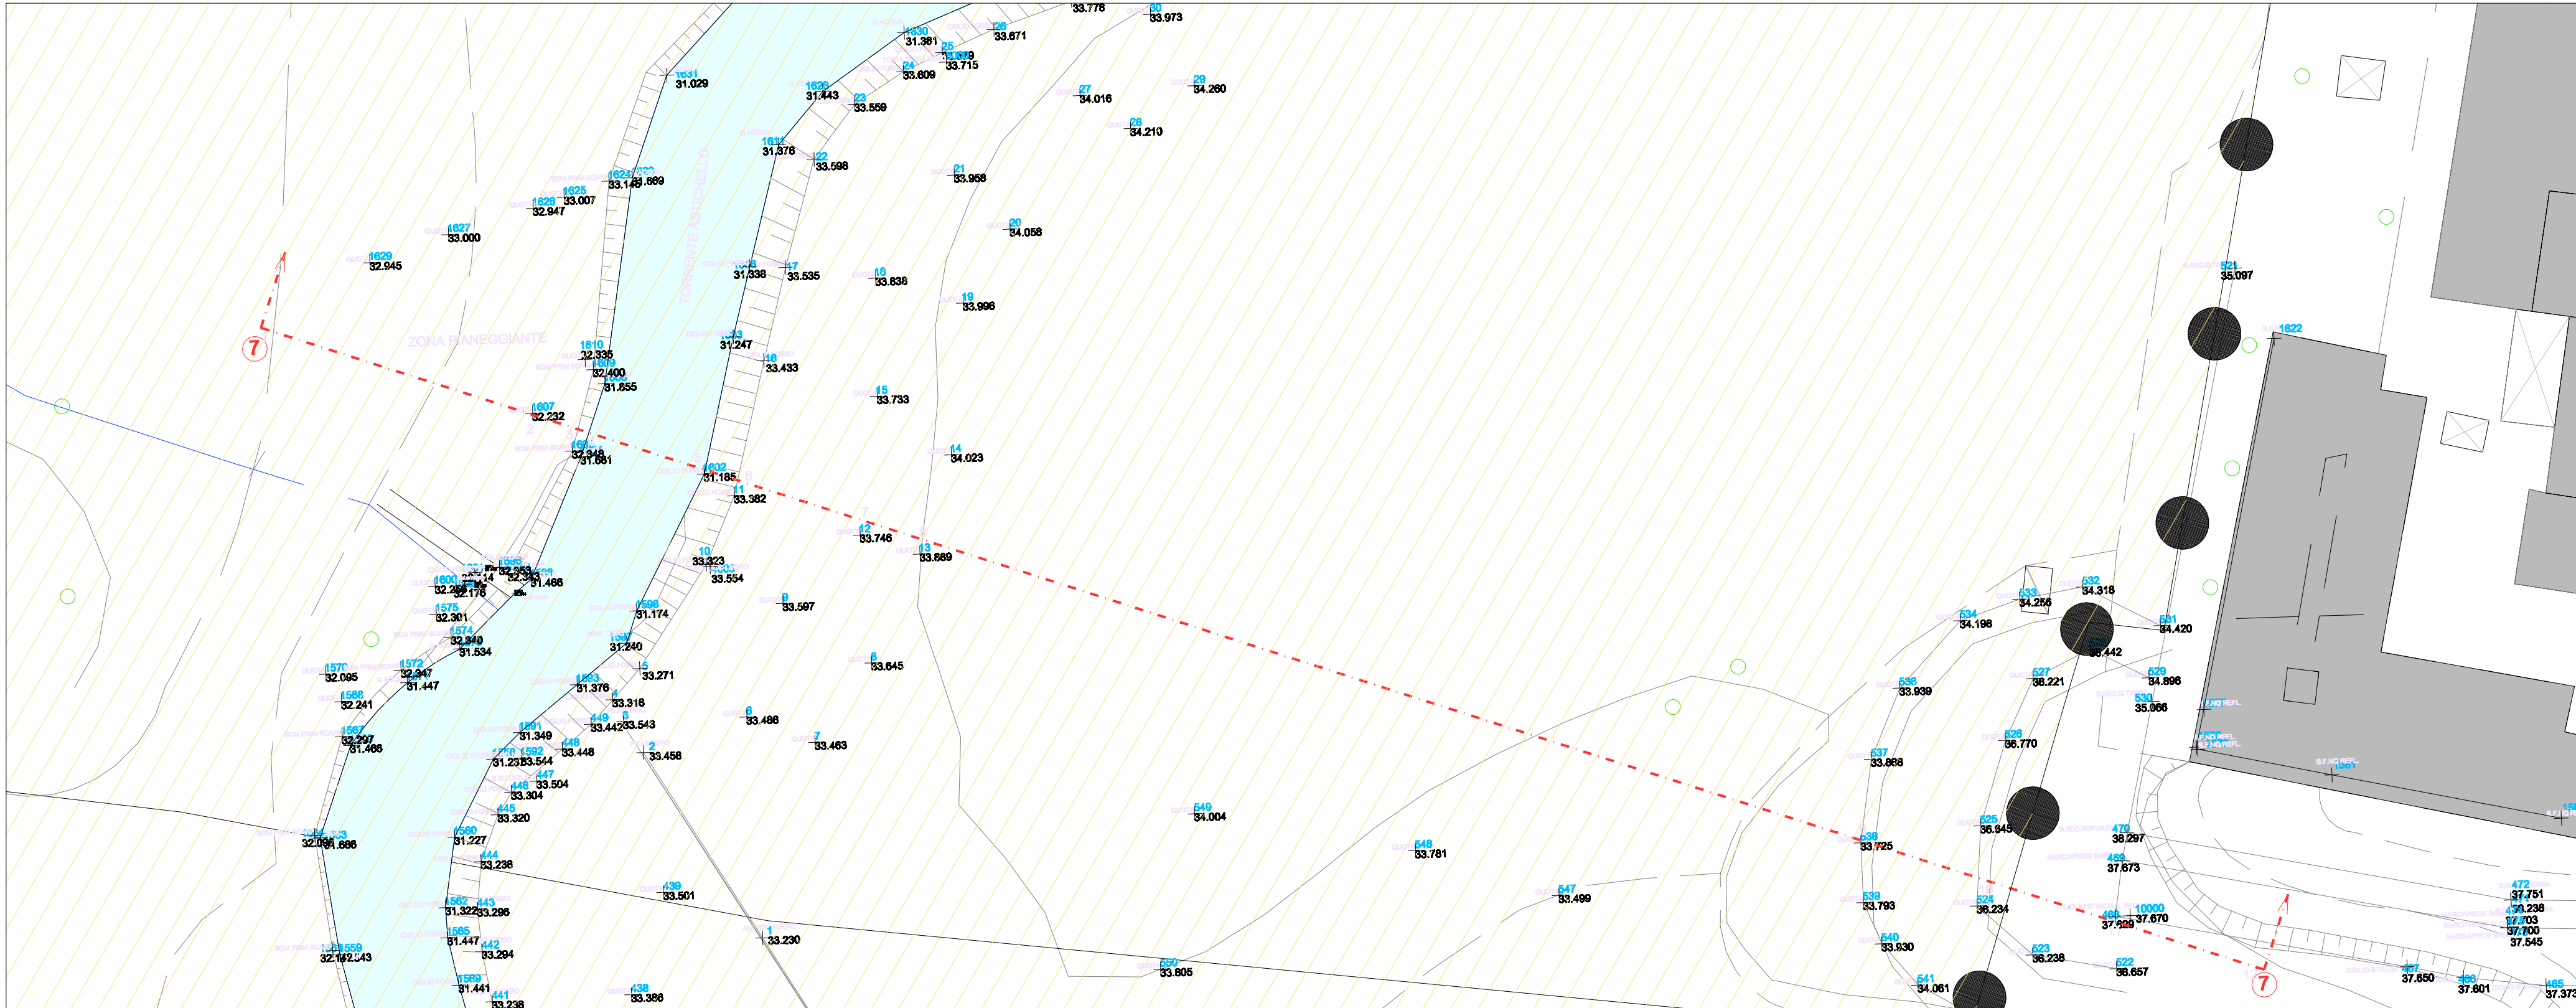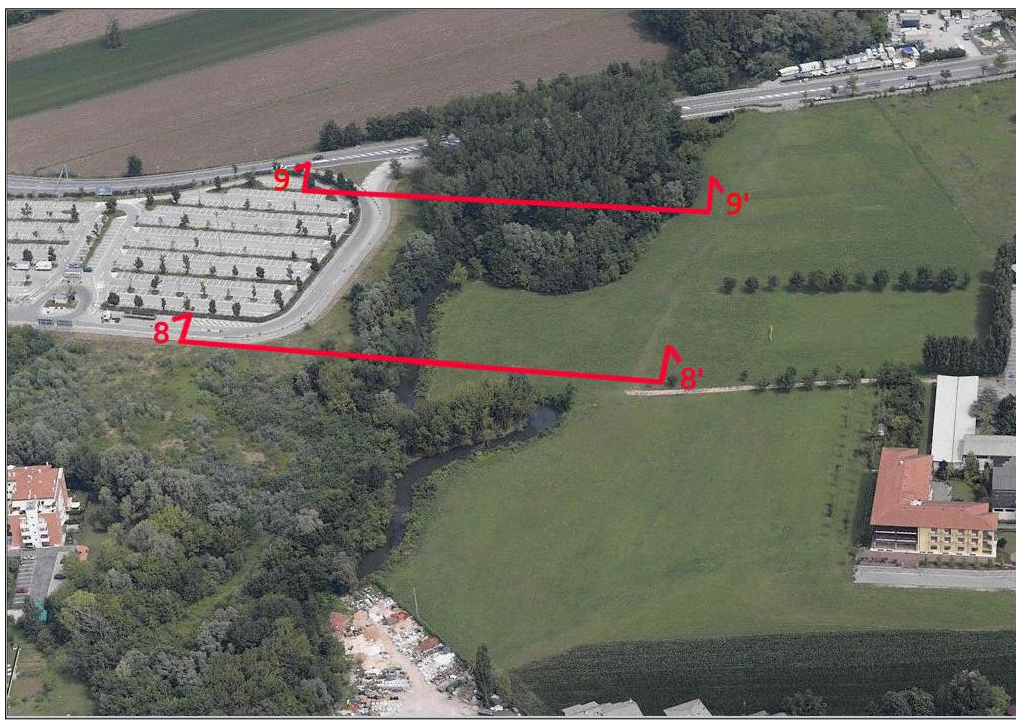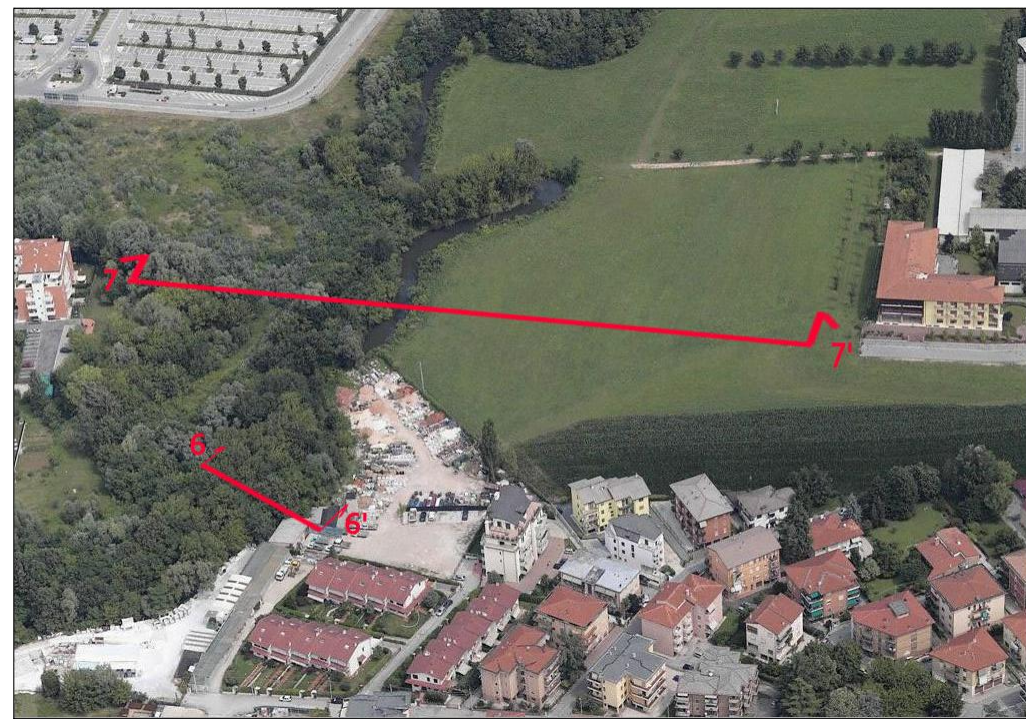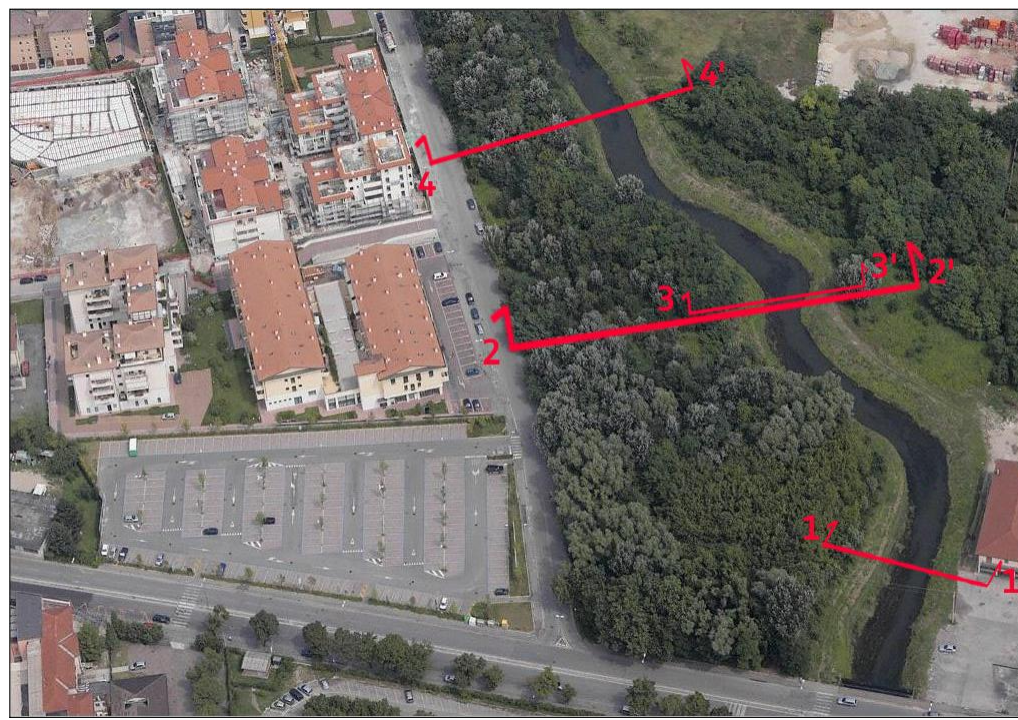

PLANIMETRIA DI RIFERIMENTO SEZIONE 7

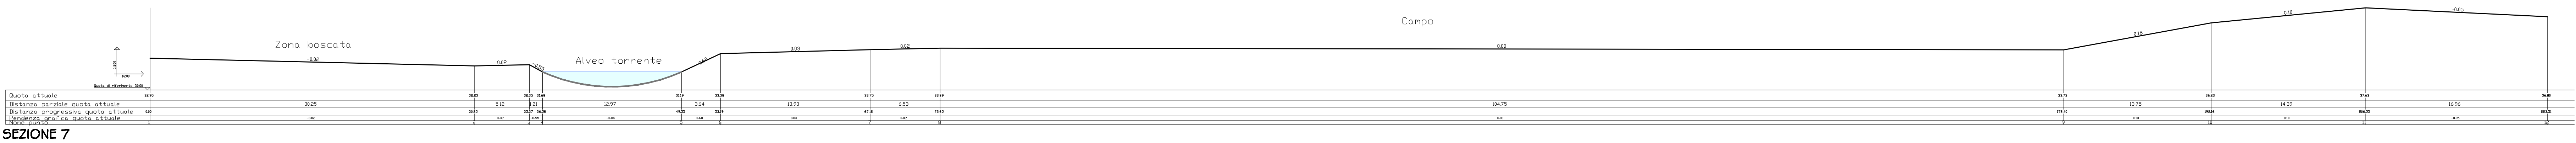

SEZIONE 7

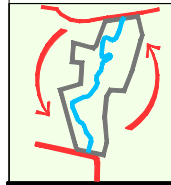

PARCO FLUVIALE "ASTICHELLO"
TRATTO VIA F.LLI BANDIERA - V.LE CRICOLI

COMUNE DI VICENZA
Il Sindaco
Achille Vanati
L'Assessore
Ennio Tosetto
Il responsabile del procedimento
Stefano Nodari

PROGETTO DEFINITIVO - INQUADRAMENTO
Tav.
4
RILIEVO PLANIALTIMETRICO
Data: 15/05/2010
Scale: 1:2.500
1:500
1:250

Il Progettista
Dott. For. Elisabetta Tescan
Collaborazione tecnica
Studio Associato Architetti
Comin Giovanni e Marco
Collaborazione grafica
Arch. Chia Lorenzon
Dott. Cristiano Sereno

Il Committente

DOTT. FOR. ELISABETTA TESCANI
VIA ROMA 69 TORRI DI QUARTESOLO 36040 (VI)
Tel. 0444-580106 E-mail etescan@interfree.it