

LEGENDA


DEFINIZIONE AREE OCCUPATE (Sinistra orografica)

MAPPALI	SUPERFICIE	
51	197,71+773,74=	971,45
459		625,75
872		661,37
408		306,62
410		66,27
579		1.368,70
383		283,21
43		873,94
611		599,74
144		1.187,86
71		6.527,54
911		674,71
TOTALE SUPERFICIE MQ		14.147,14

DEFINIZIONE AREE OCCUPATE (Destra orografica)


MAPPALI	SUPERFICIE	
2393		2.844,25
2291		162,57
2379		843,25
1591		2.789,50
1596		1.223,35
TOTALE SUPERFICIE MQ		7.862,92

- AREA D'ESPROPRIO
- AREA DI PEREQUAZIONE/ESPROPRIO
- AREA DI ACQUISIZIONE PER MEZZO DI STRUMENTO URBANISTICO
- SUPERFICIE IN PERMUTA
- AREA GIA' ACQUISITA DAL COMUNE
- SERVITU' PATRIMONIALI

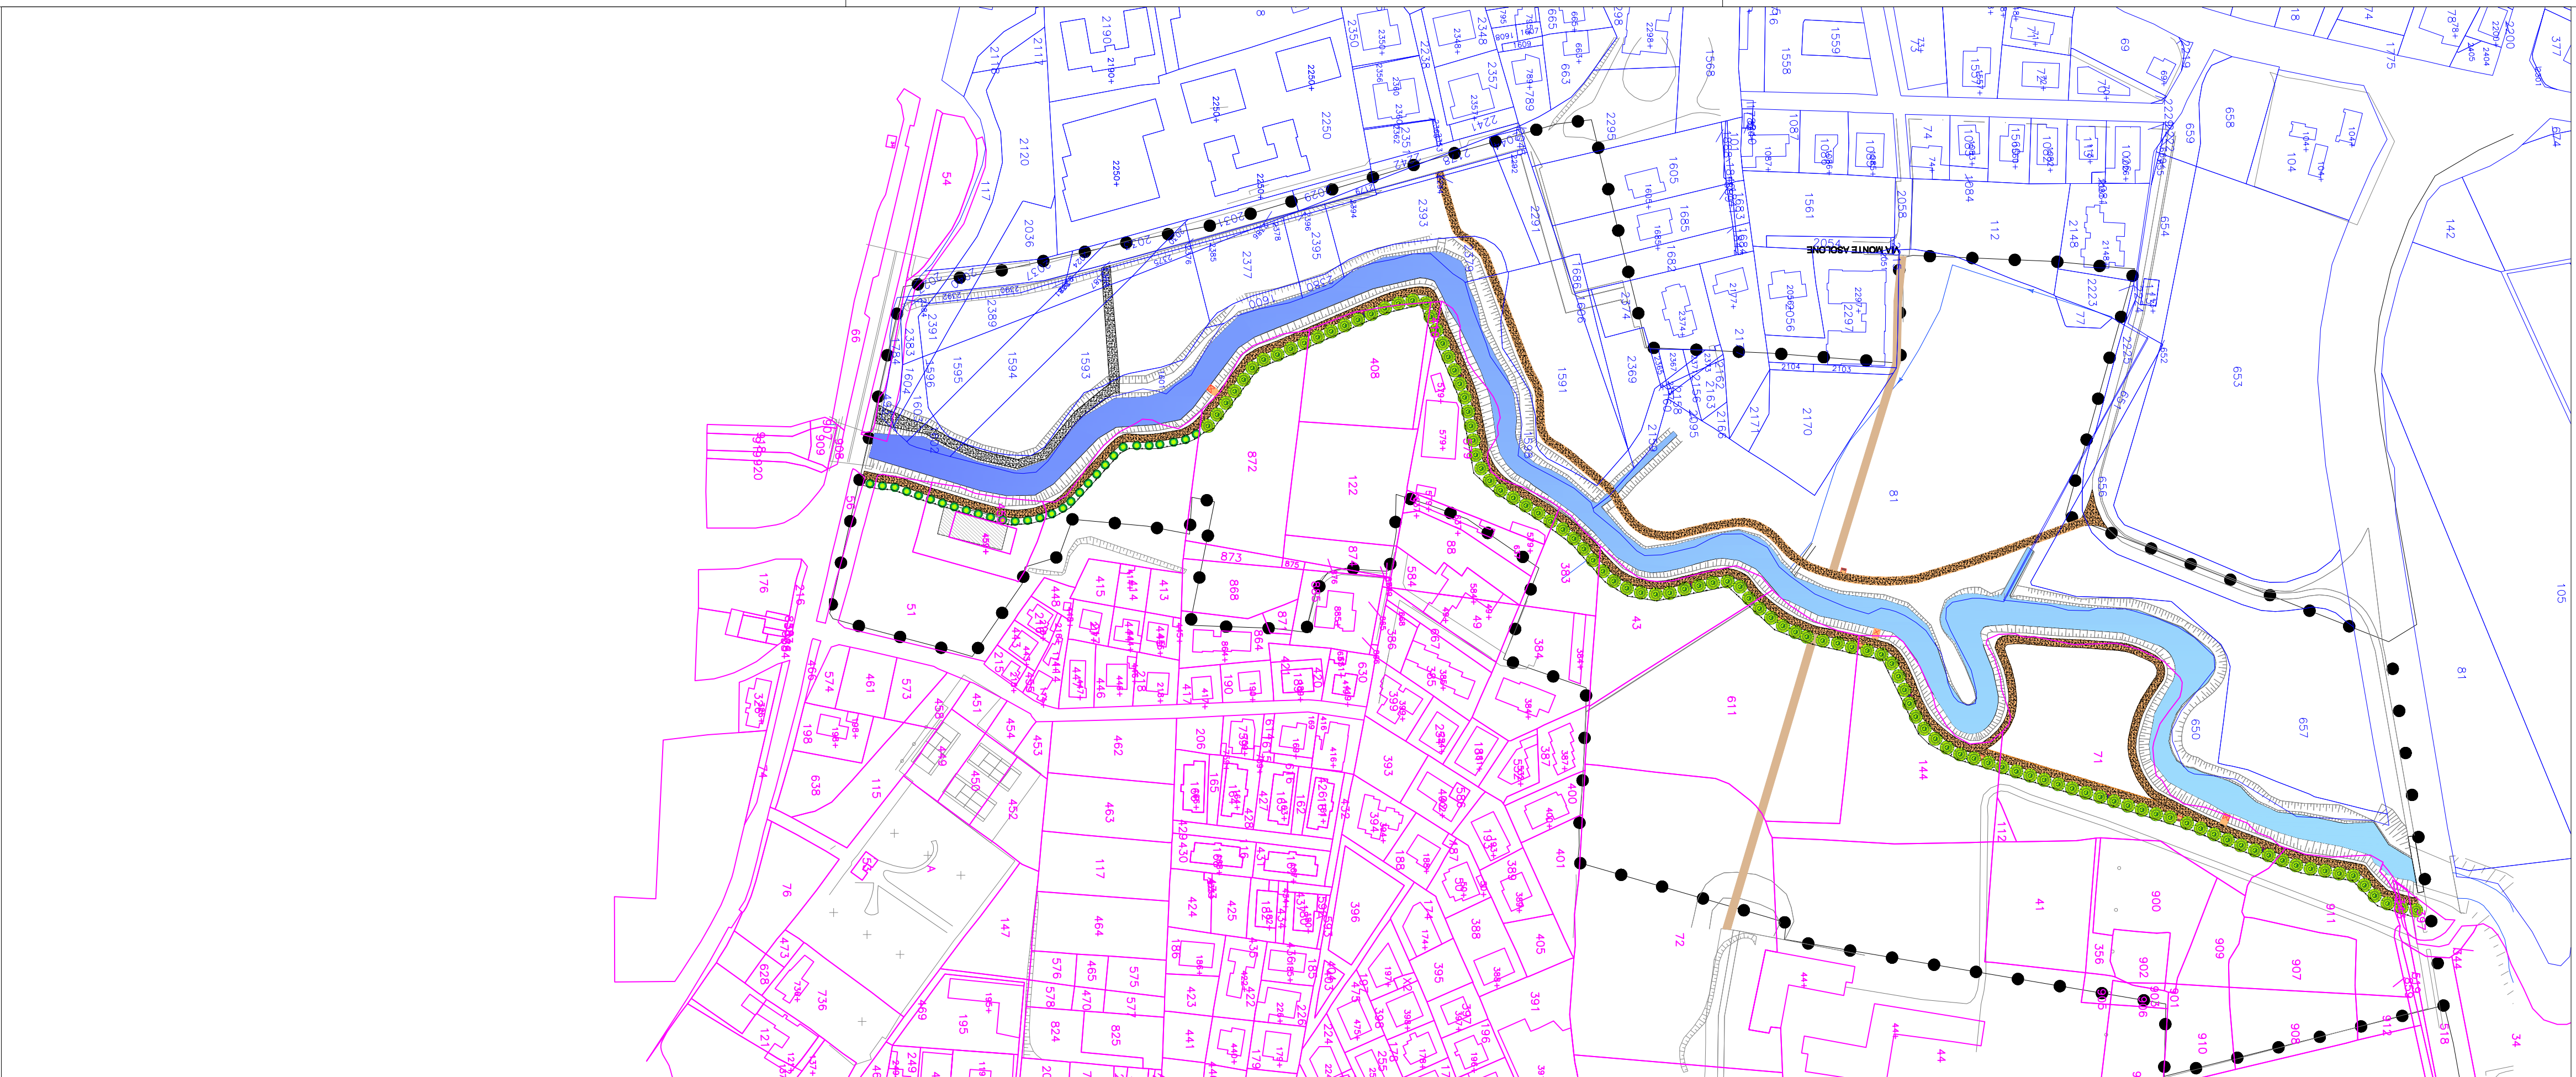


SOVRAPPOSIZIONE CATASTALE-PROGETTO

SCALA 1:2.000

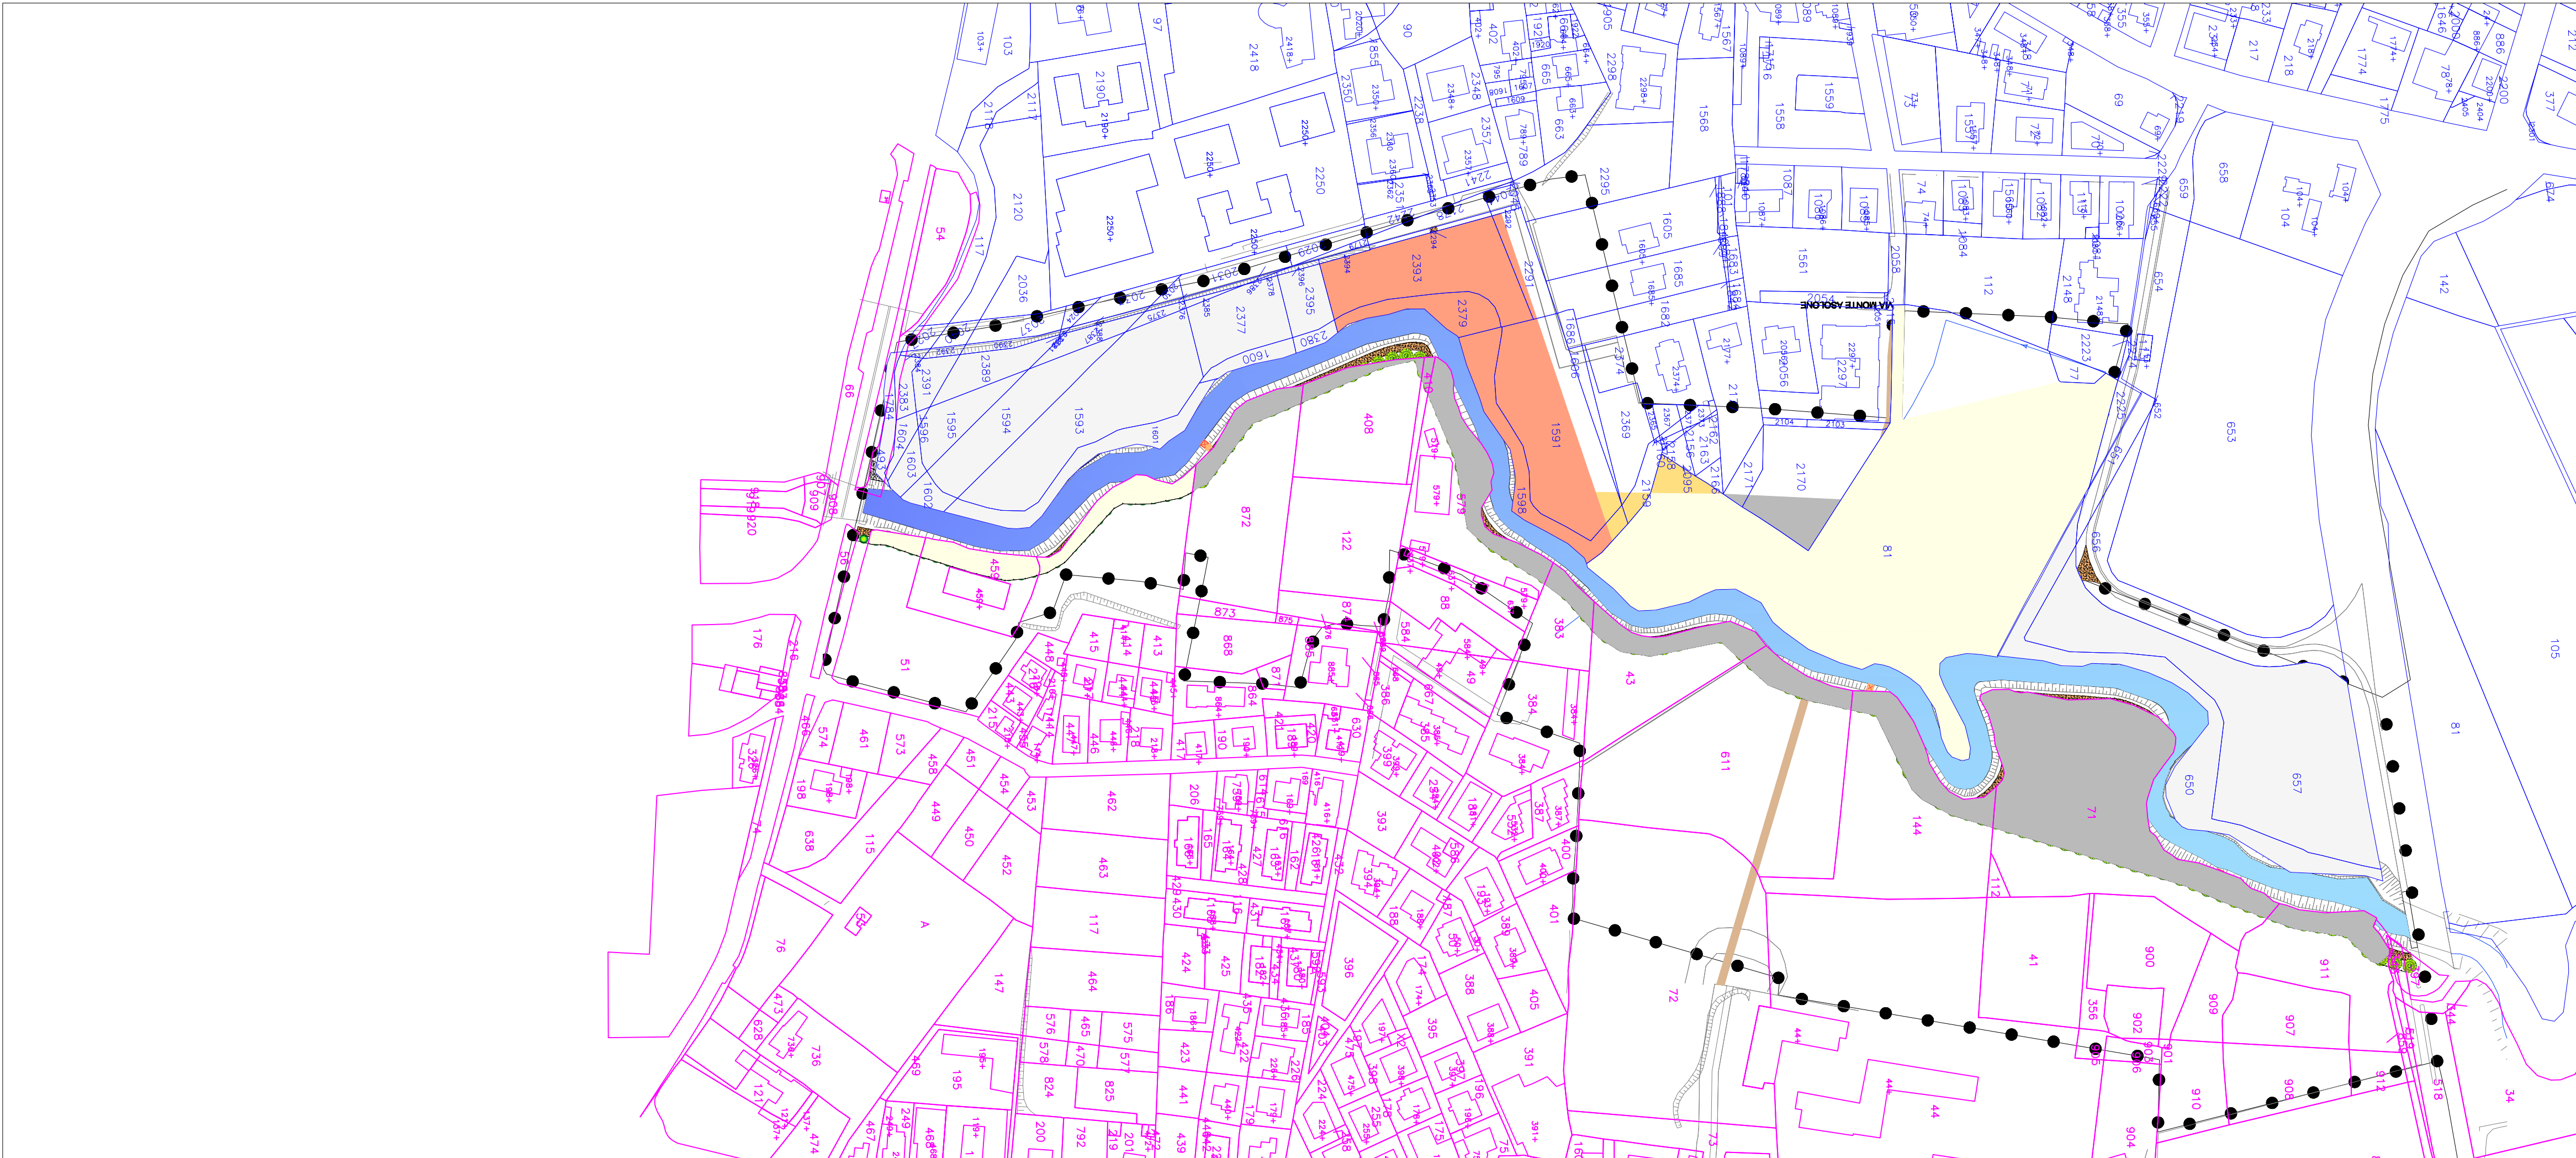

SUPERFICI CATASTALI INTERESSATE DAL PROGETTO

SCALA 1:2.000

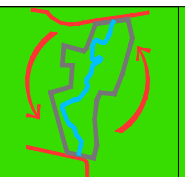

PARCO FLUVIALE "ASTICHELLO"
TRATTO VIA F.LLI BANDIERA - V.LE CRICOLI

COMUNE DI VICENZA

Il Sindaco
Achille Variati

L'Assessore
Ennio Tosetto

Il responsabile del procedimento
Stefano Nodari

PROGETTO DEFINITIVO - SOVRAPPOSIZIONE

Tav.

PROGETTO E CATASTALE

Data: 15/05/2010

Scale: 1:2.000

Il Progettista
Dott. For. Elisabetta Tescari

Il Committente

Collaborazione tecnica
Studio Associato Architetti
Comin Giovanni e Manco

Collaborazione grafica
Arch. Erika Lorenzon
Dott. Cristiano Sgarbi

DOTT. FOR. ELISABETTA TESCARI

VIA ROMA 69 TORRI DI QUARTESOLO 36040 (VI)
Tel 0444-580106 E-mail etescari@interfree.it

OPERA PROTETTA AI SENSI DELLA LEGGE 28 APRILE 1967 N. 680 TUTTI I DIRITTI RISERVATI QUALSIASI RIPRODUZIONE ED UTILIZZAZIONE NON AUTORIZZATA SANZA PERMESSA A REPERE DI LEGGE