





PLANIMETRIA GENERALE

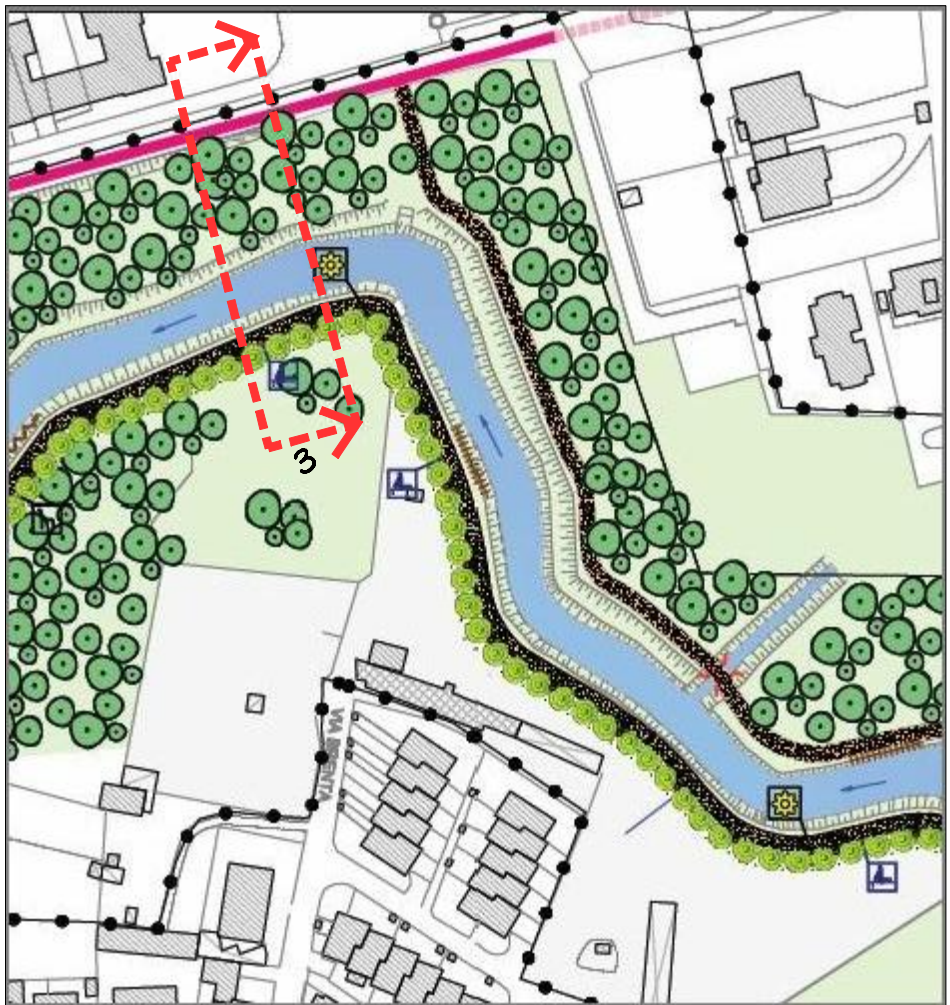


INDIVIDUAZIONE AREA SEZIONE 3

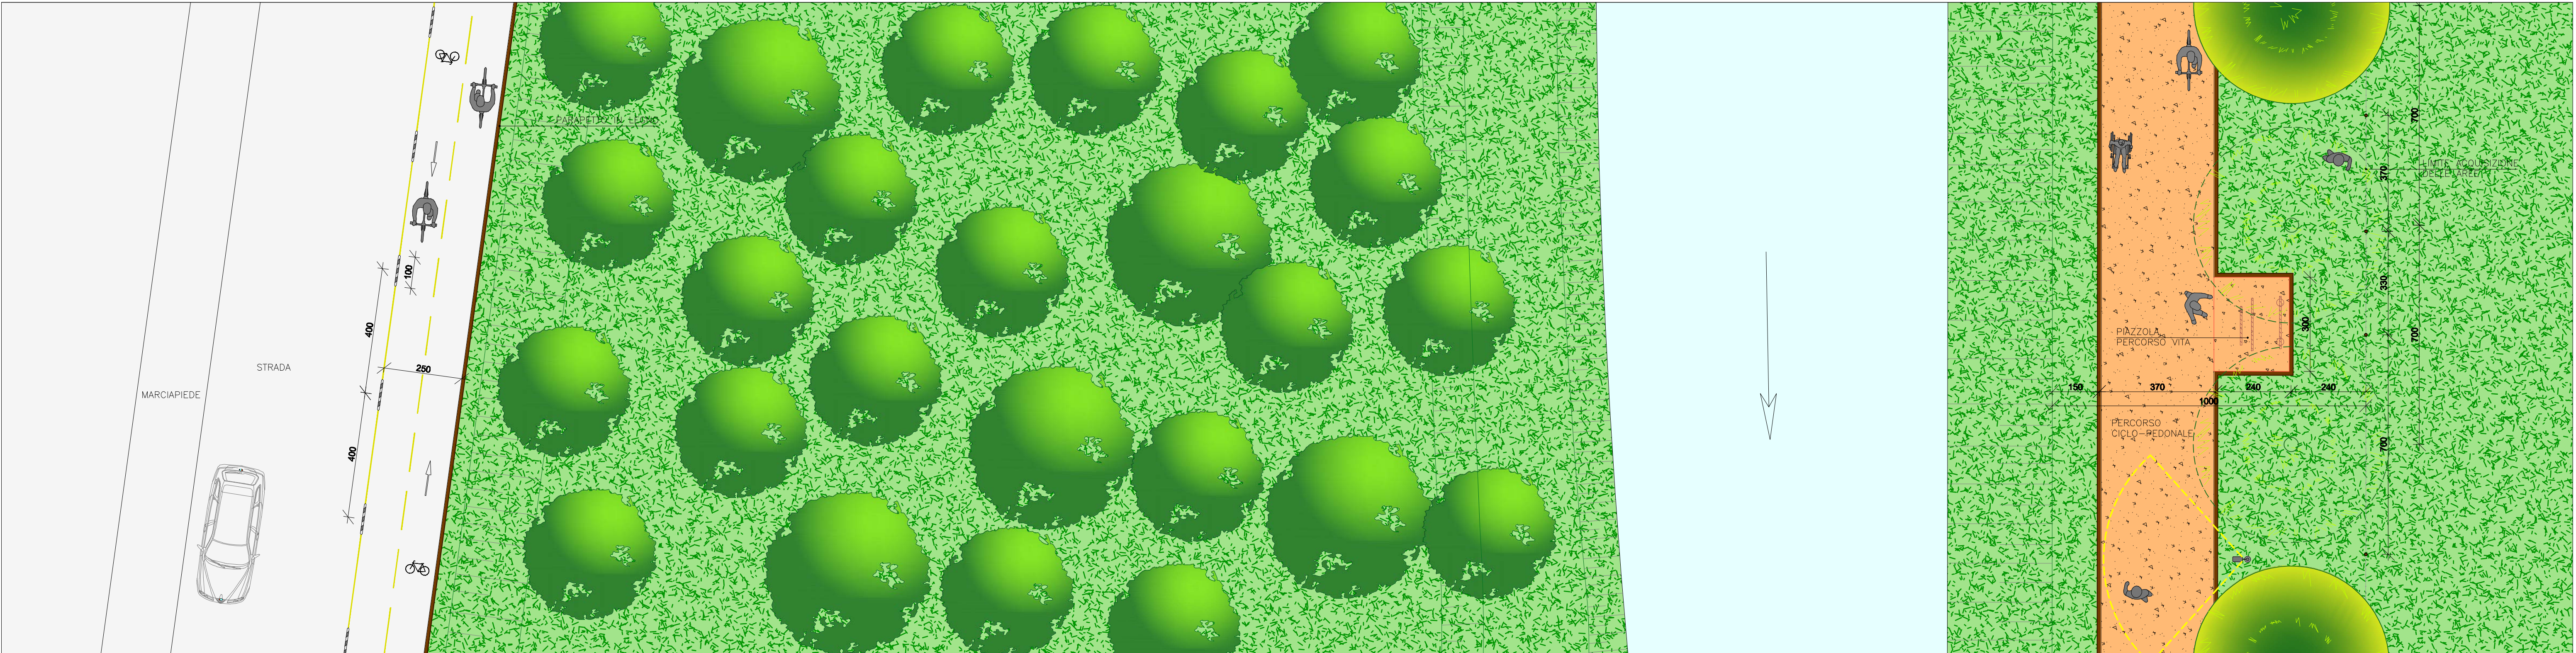

PIANTA


Scala 1:100

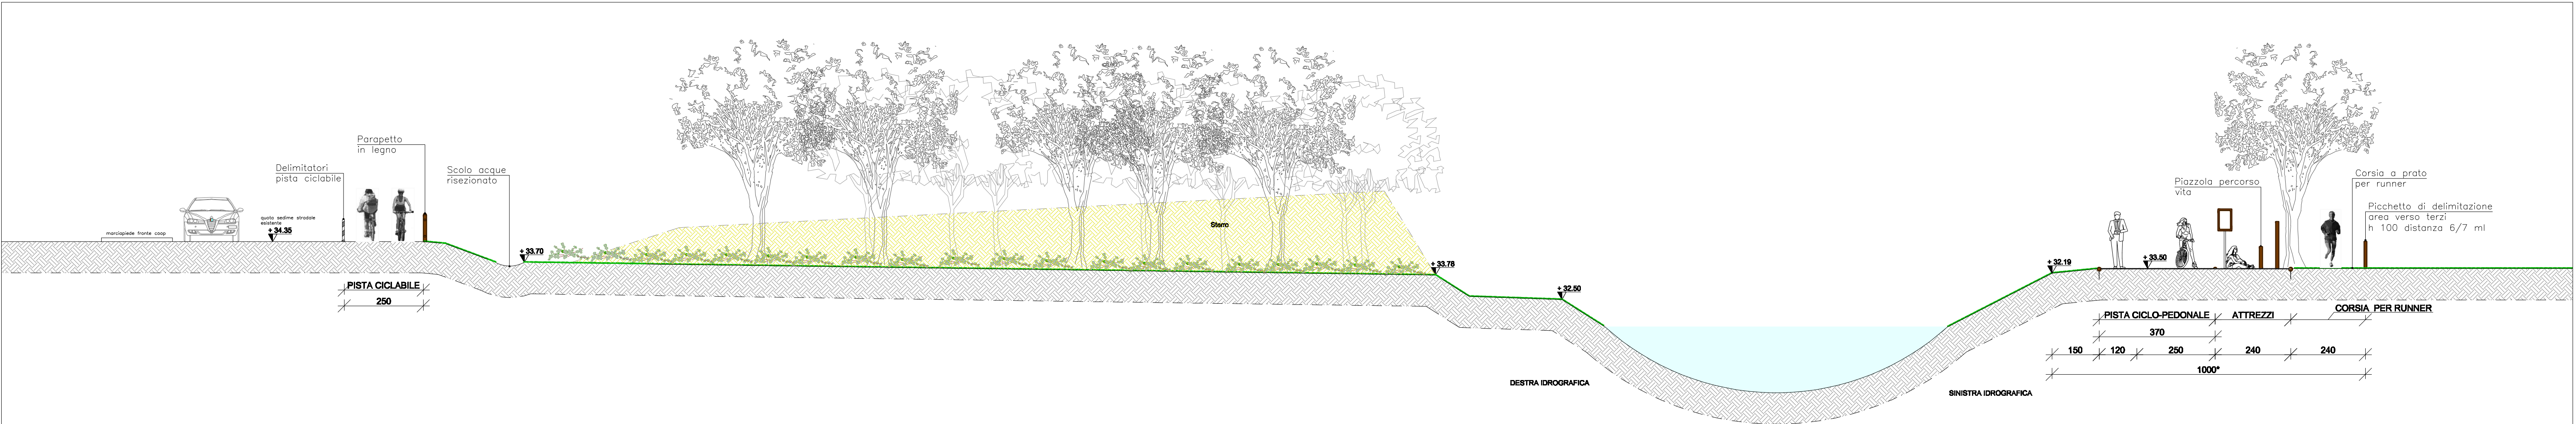

SEZIONE 3

* N.B. misura minima, variabile in rapporto alla linea di esproprio

Scala 1:100

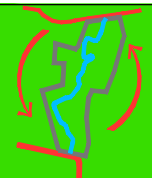

PARCO FLUVIALE "ASTICHELLO"
TRATTO VIA F.LLI BANDIERA - V.LE CRICOLI

SEZIONE 3 E PARICOLARI

COMUNE DI VICENZA			
Il Sindaco <i>Achille Varati</i>	L'Assessore <i>Ennio Tosetto</i>	Il responsabile del procedimento <i>Stefano Nodari</i>	
PROGETTO DEFINITIVO - PROGETTO			Tav.
SEZIONE 3 E PARTICOLARI			Date: 15/05/2010
			Scale: 1:100
Il Progettista			I I C
Dott. For. Elisabetta Tescan			
Collaborazione tecnica Studio Associato Architetti Comin Giovanni e Mario			
Collaborazione grafica Arch. Enia Lorenzini Dott. Cristiano Seraglio			Il Committente
DOTT. FOR. ELISABETTA TESCARI			VIA ROMA 69 TORRI DI QUARTESOLO 36040 (VI) Tel 0444-580106 E-mail etescan@interfree.it