





PLANIMETRIA GENERALE

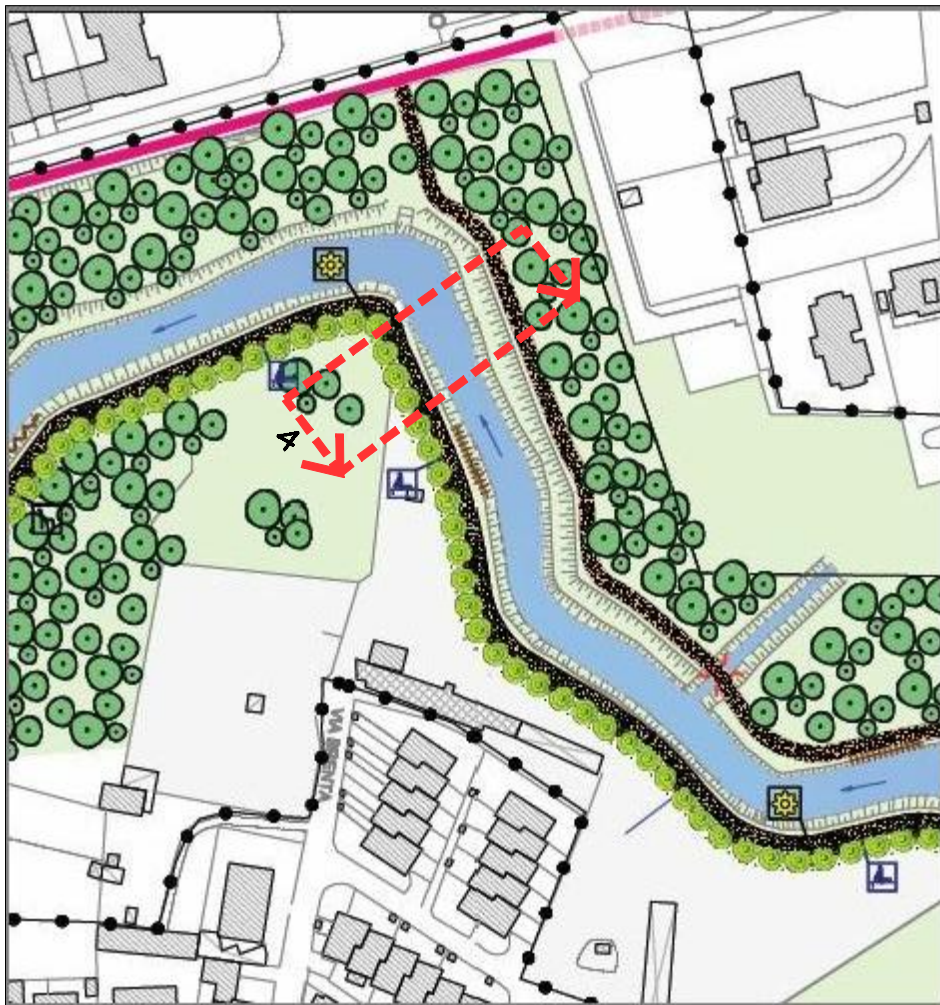


INDIVIDUAZIONE AREA SEZIONE 4

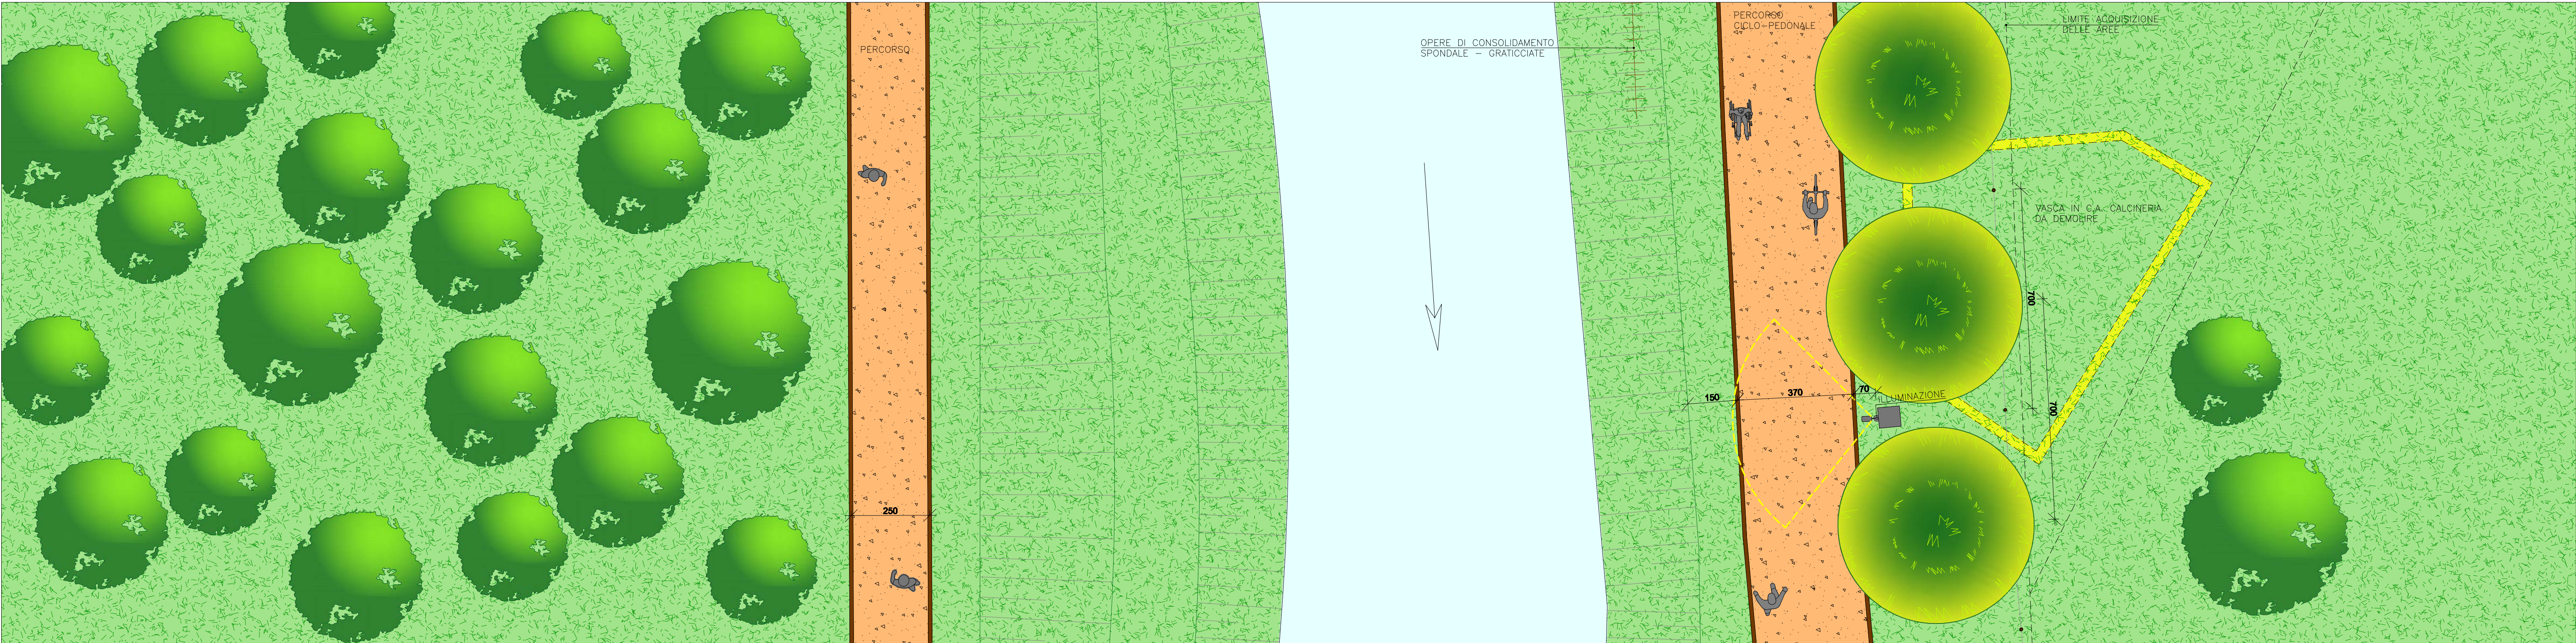

PIANTA

Scala 1:100

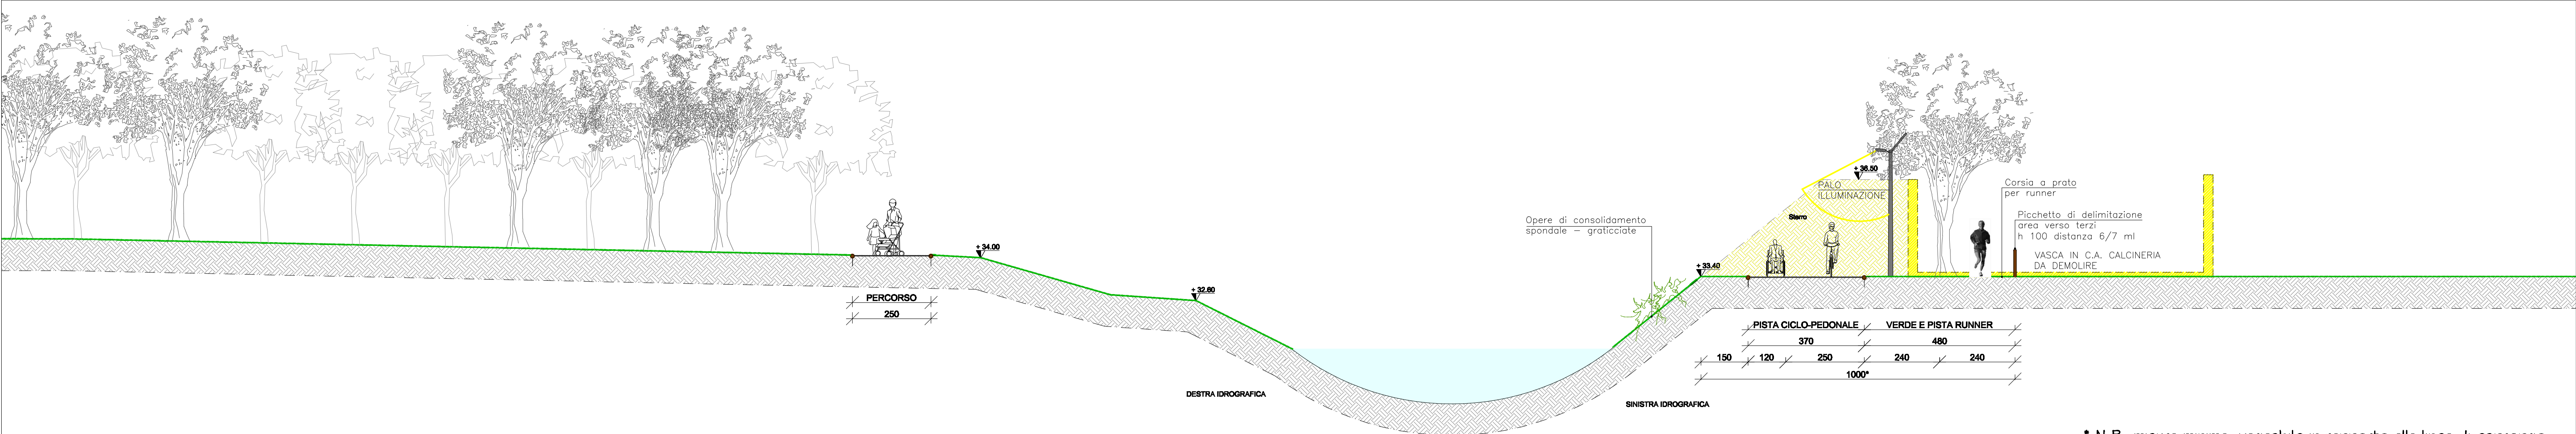

SEZIONE 4

* N.B. misura minima, variabile in rapporto alla linea di esproprio

Scala 1:100

PARCO FLUVIALE "ASTICHELLO"

TRATTO VIA F.LLI BANDIERA - V.LE CRICOLI

SEZIONE 4 E PARICOLARI

COMUNE DI VICENZA			
Il Sindaco <i>Achille Varati</i>	L'Assessore <i>Ennio Tosetto</i>	Il responsabile del procedimento <i>Stefano Nodari</i>	
PROGETTO DEFINITIVO - PROGETTO			Tav. 1 1 d
SEZIONE 4 E PARTICOLARI		Data: 15/05/2010	
		Scale: 1:100	
Il Progettista Dott. For. Elisabetta Tescan Collaborazione tecnica <i>Studio Associato Architetti Corrin Giovanni e Mario</i> Collaborazione grafica <i>Arch. Erika Lorenzoni Dott. Cristiano Seraglio</i>	Il Committente		
DOTT. FOR. ELISABETTA TESCANI		VIA ROMA 69 TORRI DI QUARTESOLO 36040 (VI) Tel 0444-580106 E-mail etescan@interfree.it	